


implantação. terreno C
escala 1:500




1 - parque infantil; 2 - área de estar com bancos; 3 - churrádro; 4 - cancha de bocha (aprox. 96m²); 5 - horta comunitária (aprox. 100m²); 6 - centro comunitário (aprox. 400²); 7 - sede de assoc. de moradores (aprox. 100m²); 8 - biblioteca espaço multiuso (aprox. 300m²); 9 - ativador social; 10 - jardins filtrantes e áreas de contenção de águas pluviais.

elevação/corte C. escala 1:500

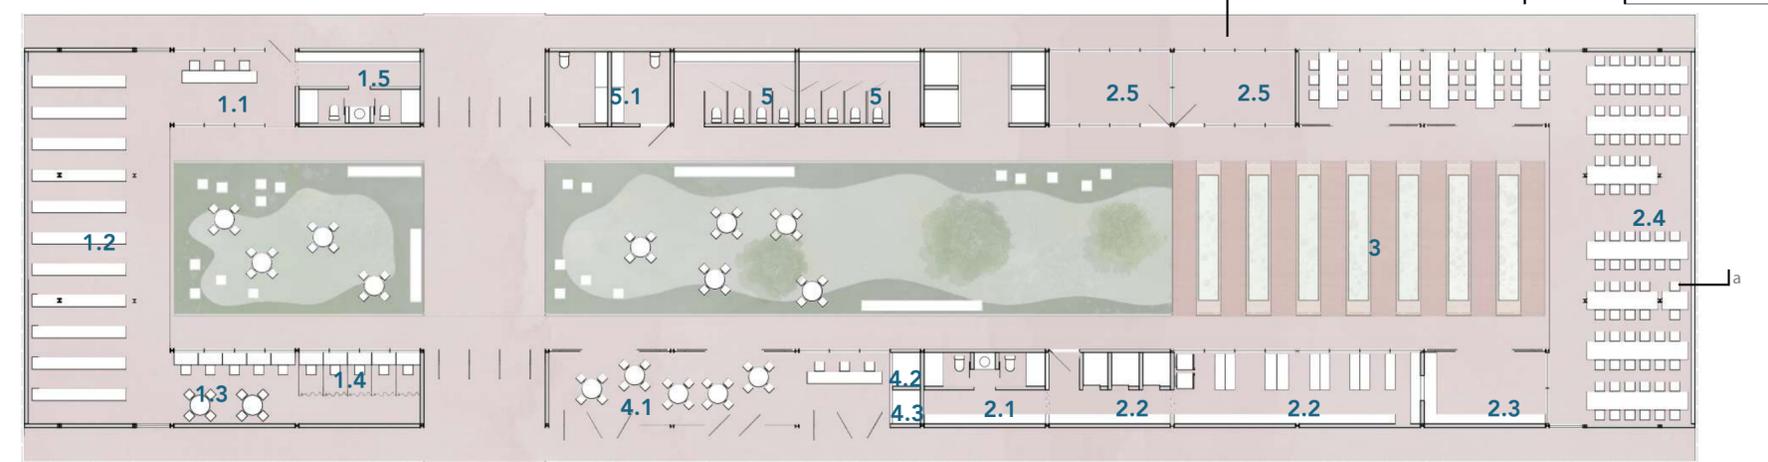

planta baixa
escala 1:200

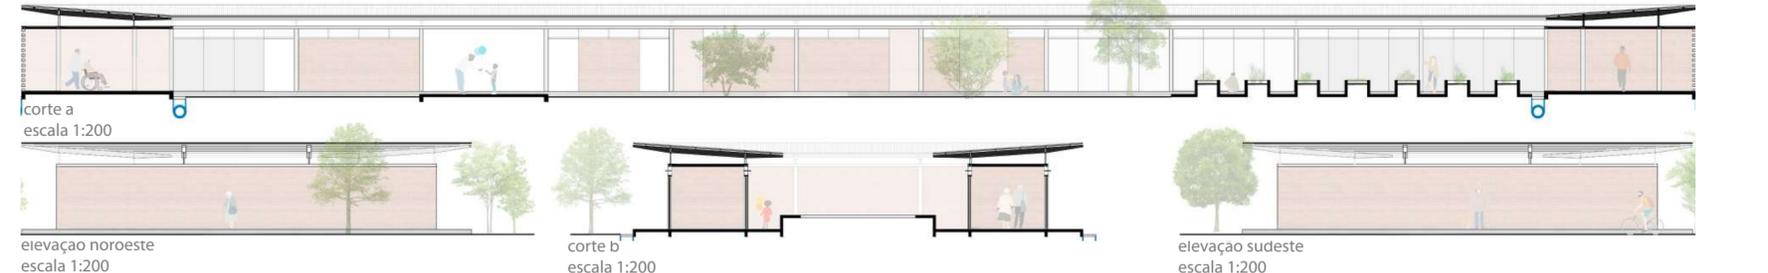

1 - biblioteca espaço multiuso: 1.1 - recepção biblioteca; 1.2 - espaço com estantes para acervo bibliográfico; 1.3 - terminais de computadores para consultas individuais; 1.4 - áreas para estudos em grupo e aquários para estudo individual; 1.5 - guarda volumes; 2 - centro comunitário: 2.1 - banheiro, dml e copa; 2.2 - área de armazenamento, preparo cocção; 2.3 - bancada de refeições; 2.4 - refeitório; 2.5 - salas multiuso; 3 - horta comunitária; 4 - sede para associação de moradores e clube de mães; 4.1 - Ambientes para reuniões, eventos, workshops, oficinas, cursos, atividades culturais e recreativas; 4.2 - armazenamento de documentos e materiais; 4.3 - dml / depósito; 5 - banheiros; 5.1 - banheiro pcd.



praça sobre os jardins de retenção de águas pluviais




horta comunitária, refeitório, cozinha e salas multiuso.

terreno C

Para a área referente ao terreno C, assim como no caso do terreno A, o ponto de partida foi identificar as relações e os percursos já estabelecidos pela comunidade em relação ao lugar e a qualificação do perímetro que circunda as casas existentes.

Os espaços verdes estão configurados com jardins filtrantes e espaços de contenção de águas pluviais, conectados ao Arroio Águas Belas por meio de sistema de drenagem implantado a partir da urbanização da rua Túnel Verde, da rua King Ludwig e do caminho existente entre a escola e a comunidade.

O centro comunitário, a sede da Associação de Moradores e a Biblioteca/Espaço Multiuso fazem parte de uma mesma edificação configurada com pátio interno, com acessos independentes, na porção central do terreno, paralela à R. Doze de Julho. A horta comunitária será instalada no pátio interno, conectada diretamente à cozinha comunitária. Serão implantados ativadores sociais nas proximidades das esquinas das ruas King Ludwig e Nova Querência.

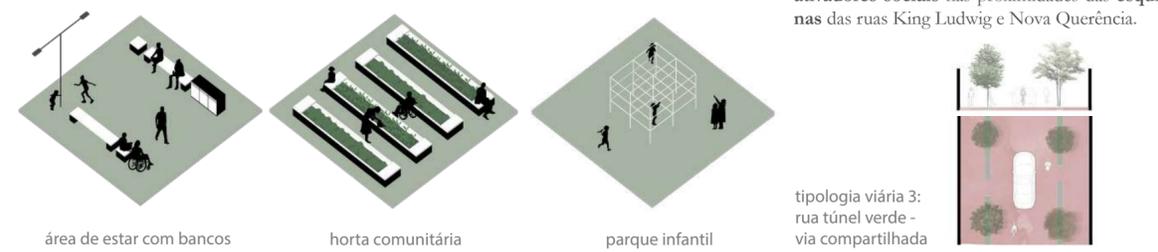

área de estar com bancos horta comunitária parque infantil tipologia viária 3: rua túnel verde - via compartilhada



rua túnel verde - solução de paisagem, drenagem e via compartilhada