




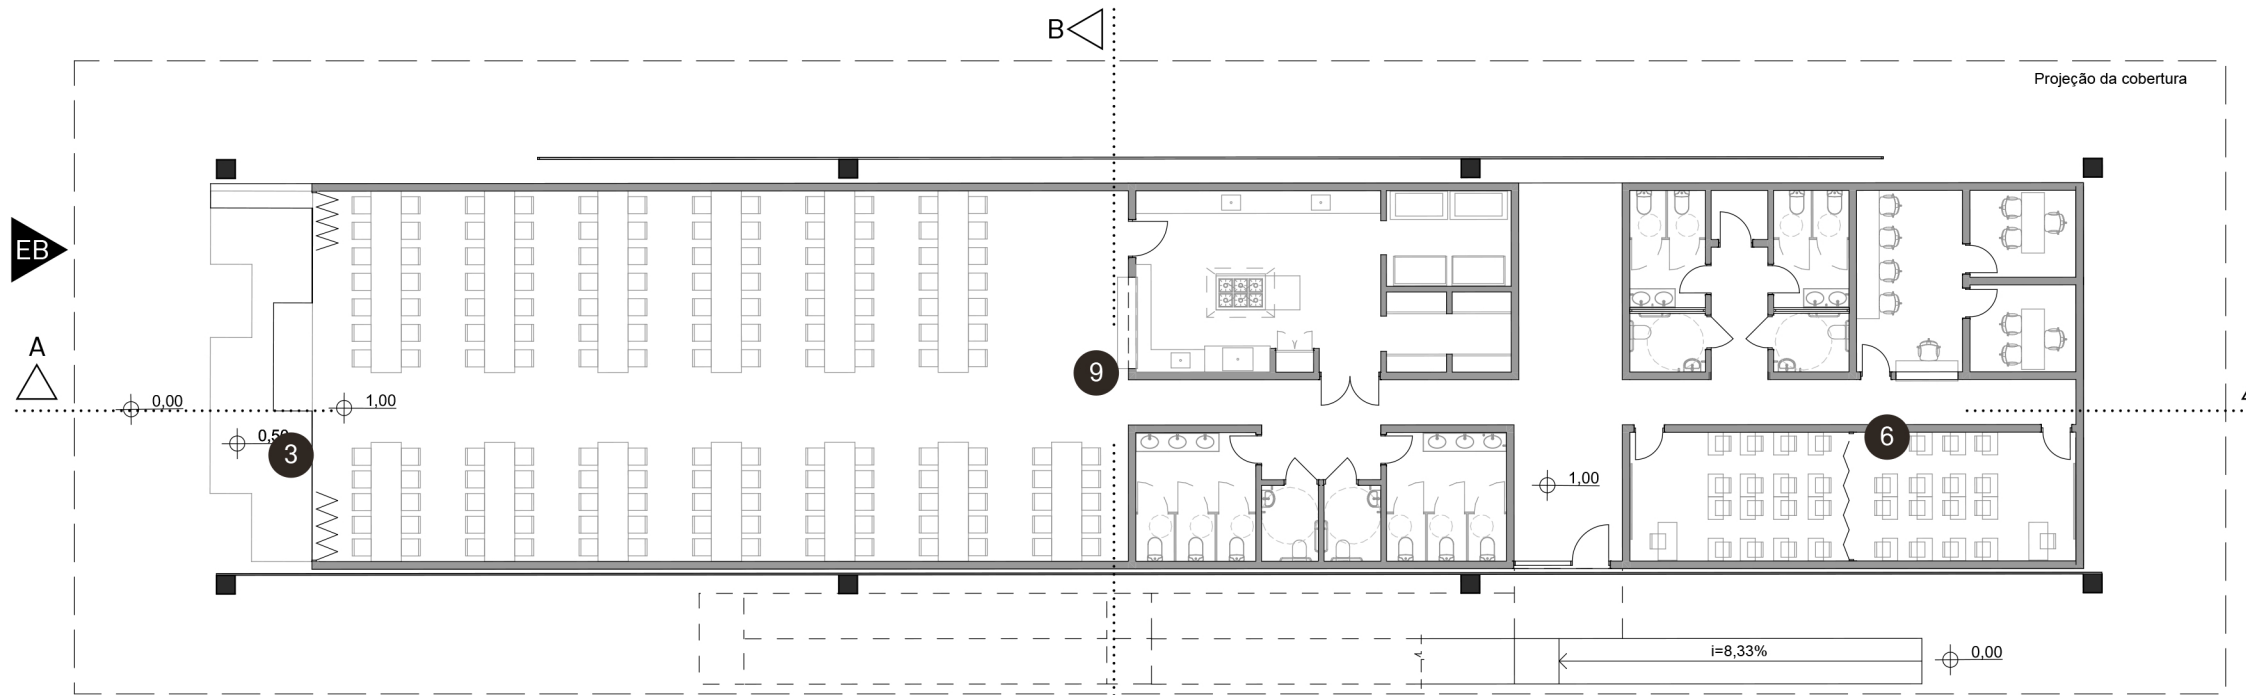


PLANTA TÉRREO_Centro Comunitário/ Refeitório_ escala 1:200

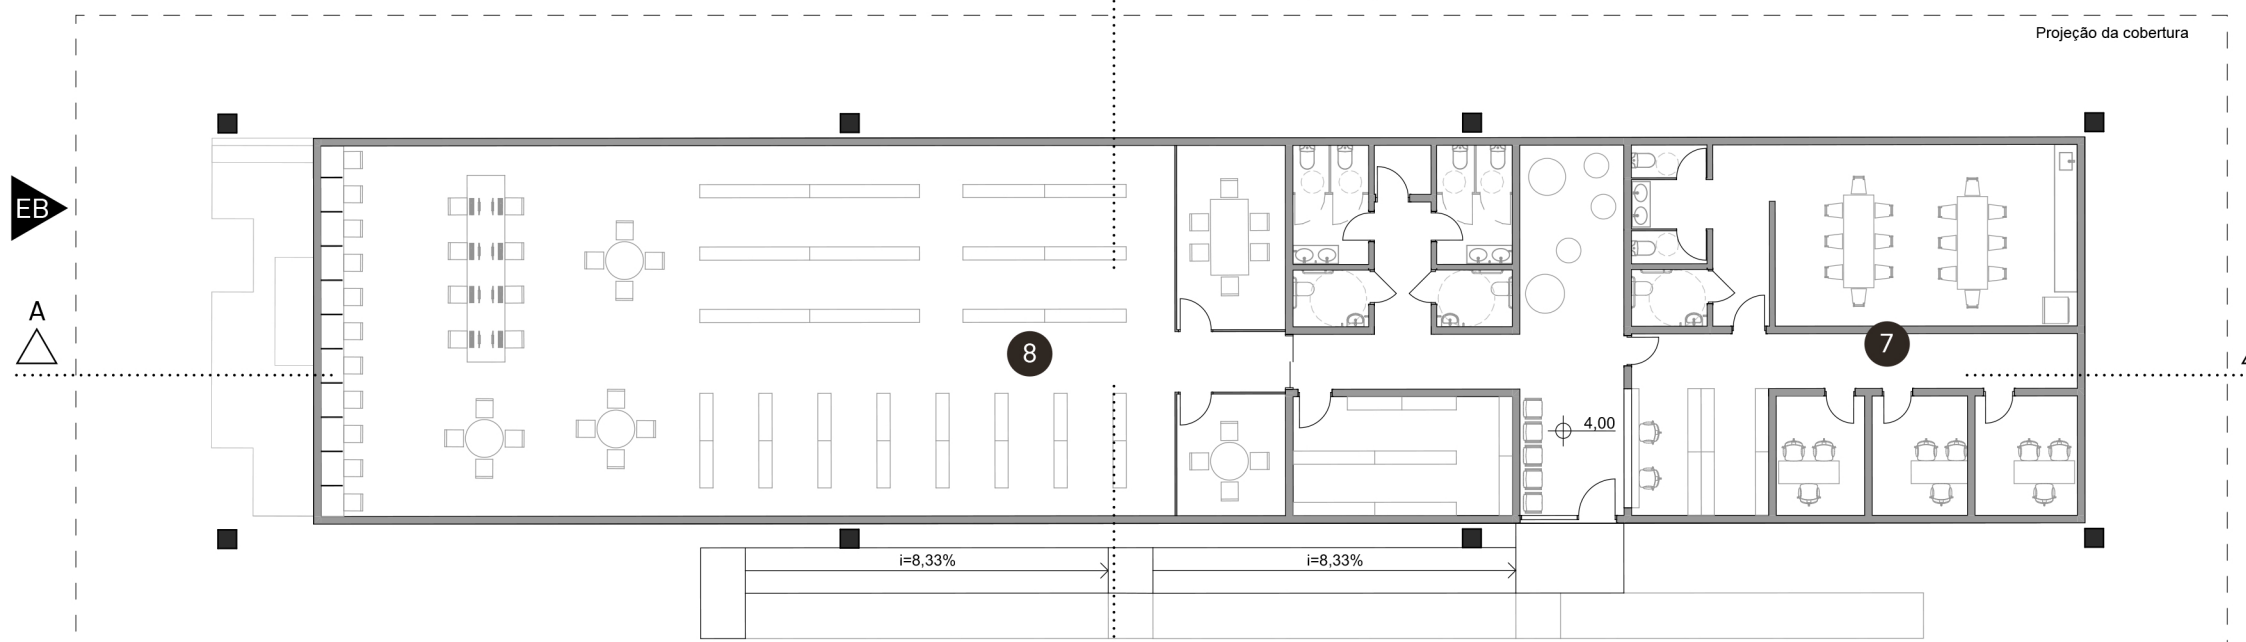


PLANTA 1º PAVIMENTO_Biblioteca/ Sede Assoc. de Moradores_ escala 1:200

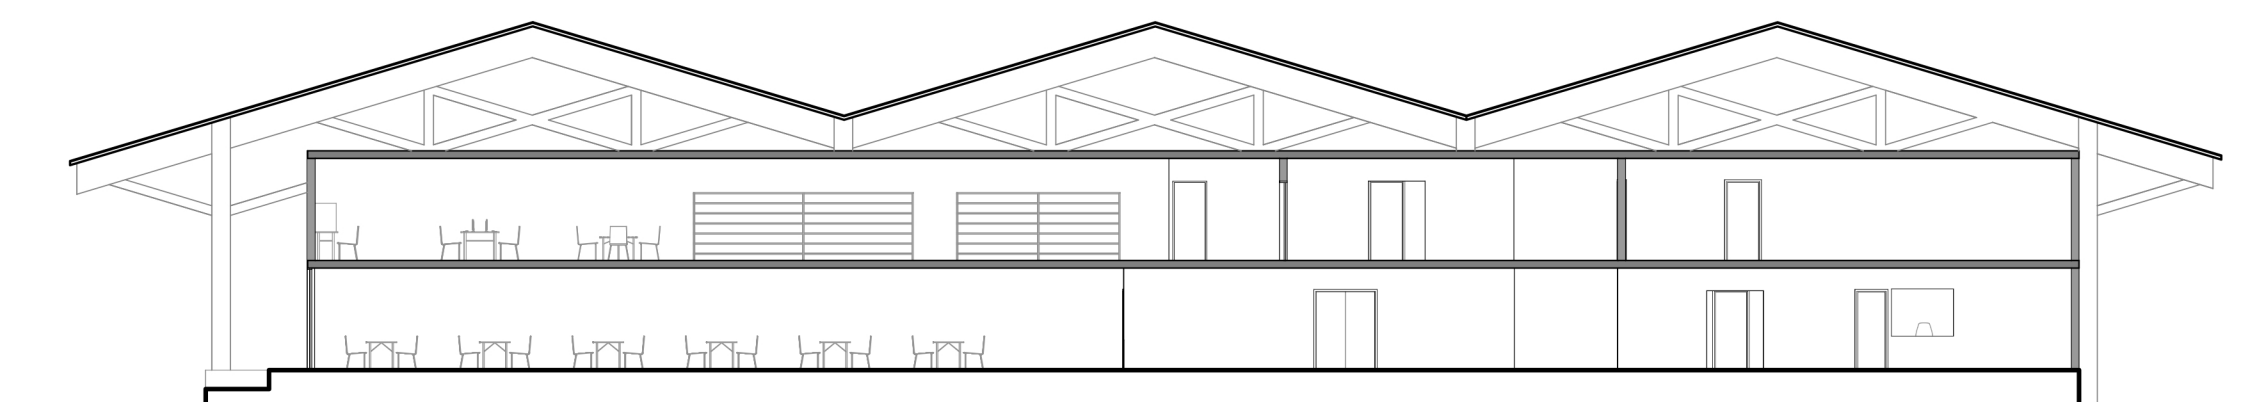

CORTE AA_ escala 1:200

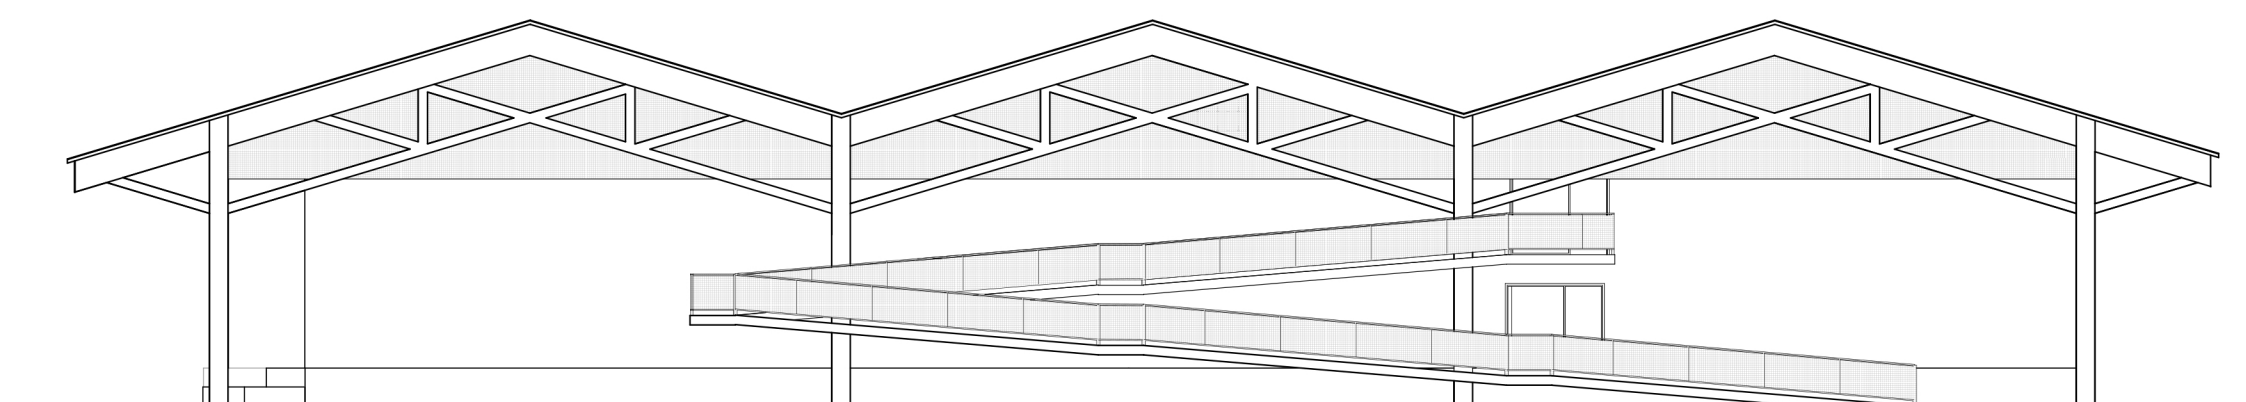

EA-ELEVAÇÃO A_ escala 1:200

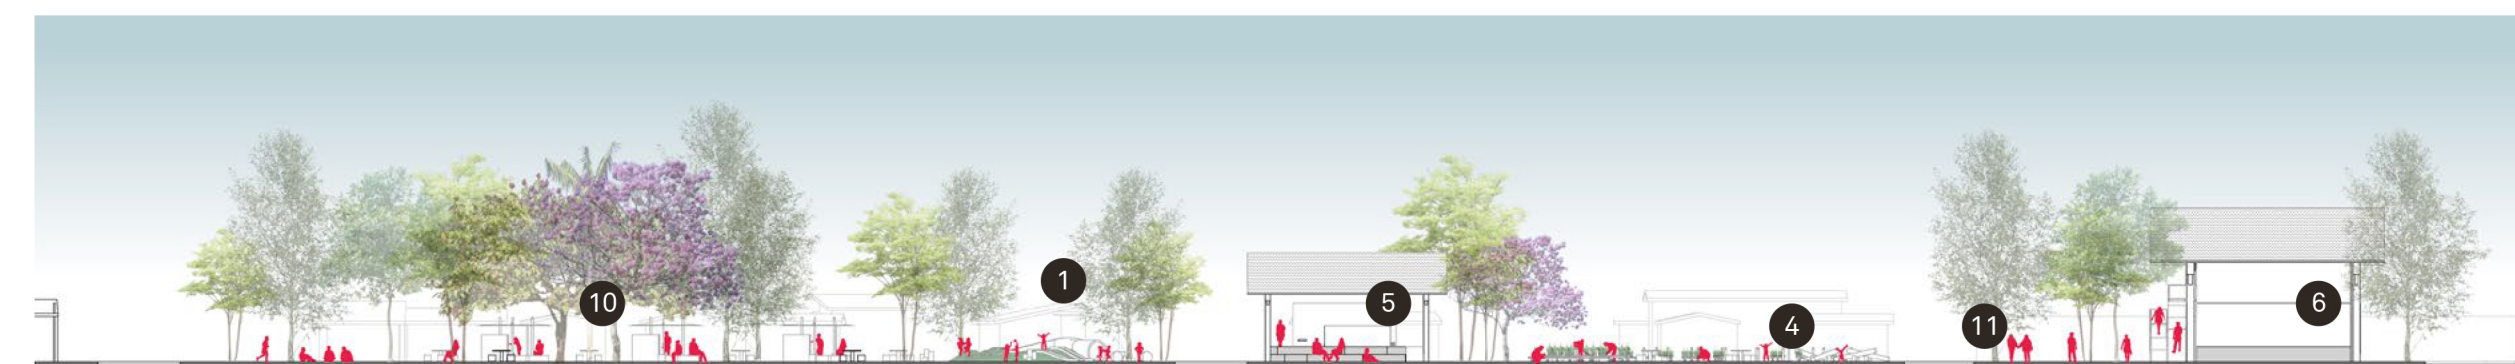


E3-ELEVAÇÃO_Terreno C_ escala 1:500




Terreno C_ Edifício Biblioteca/
Refeitório/Centro Comunitário



P3-PERFIL VIÁRIO C_ Rua Quintal
0 5 10 (m)

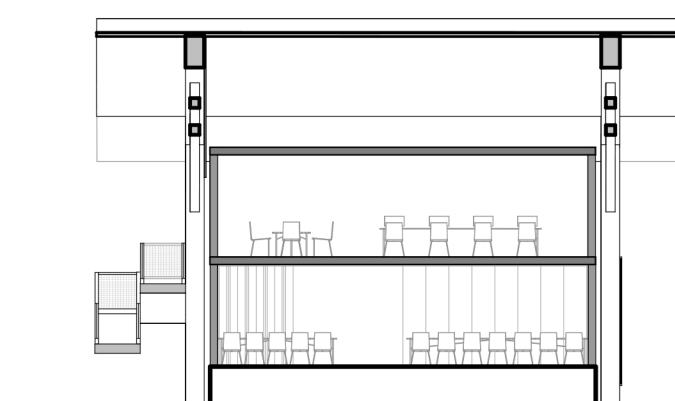


CORTE BB_ escala 1:200

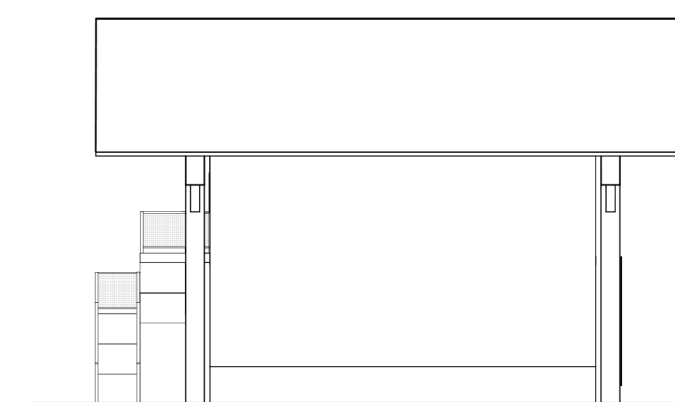

EB-ELEVAÇÃO B_ escala 1:200

LEGENDA

1. Parque infantil
2. Área de estar com bancos / Arquibancada
3. Chimarródromo
4. Horta comunitária
5. Cancha de bocha
6. Centro comunitário
7. Sede Assoc. de moradores
8. Biblioteca/ Multiuso
9. Cozinha/ Refeitório multiuso
10. Churrasqueiras/ Fogo de chão
11. Espaço multiuso ao ar livre

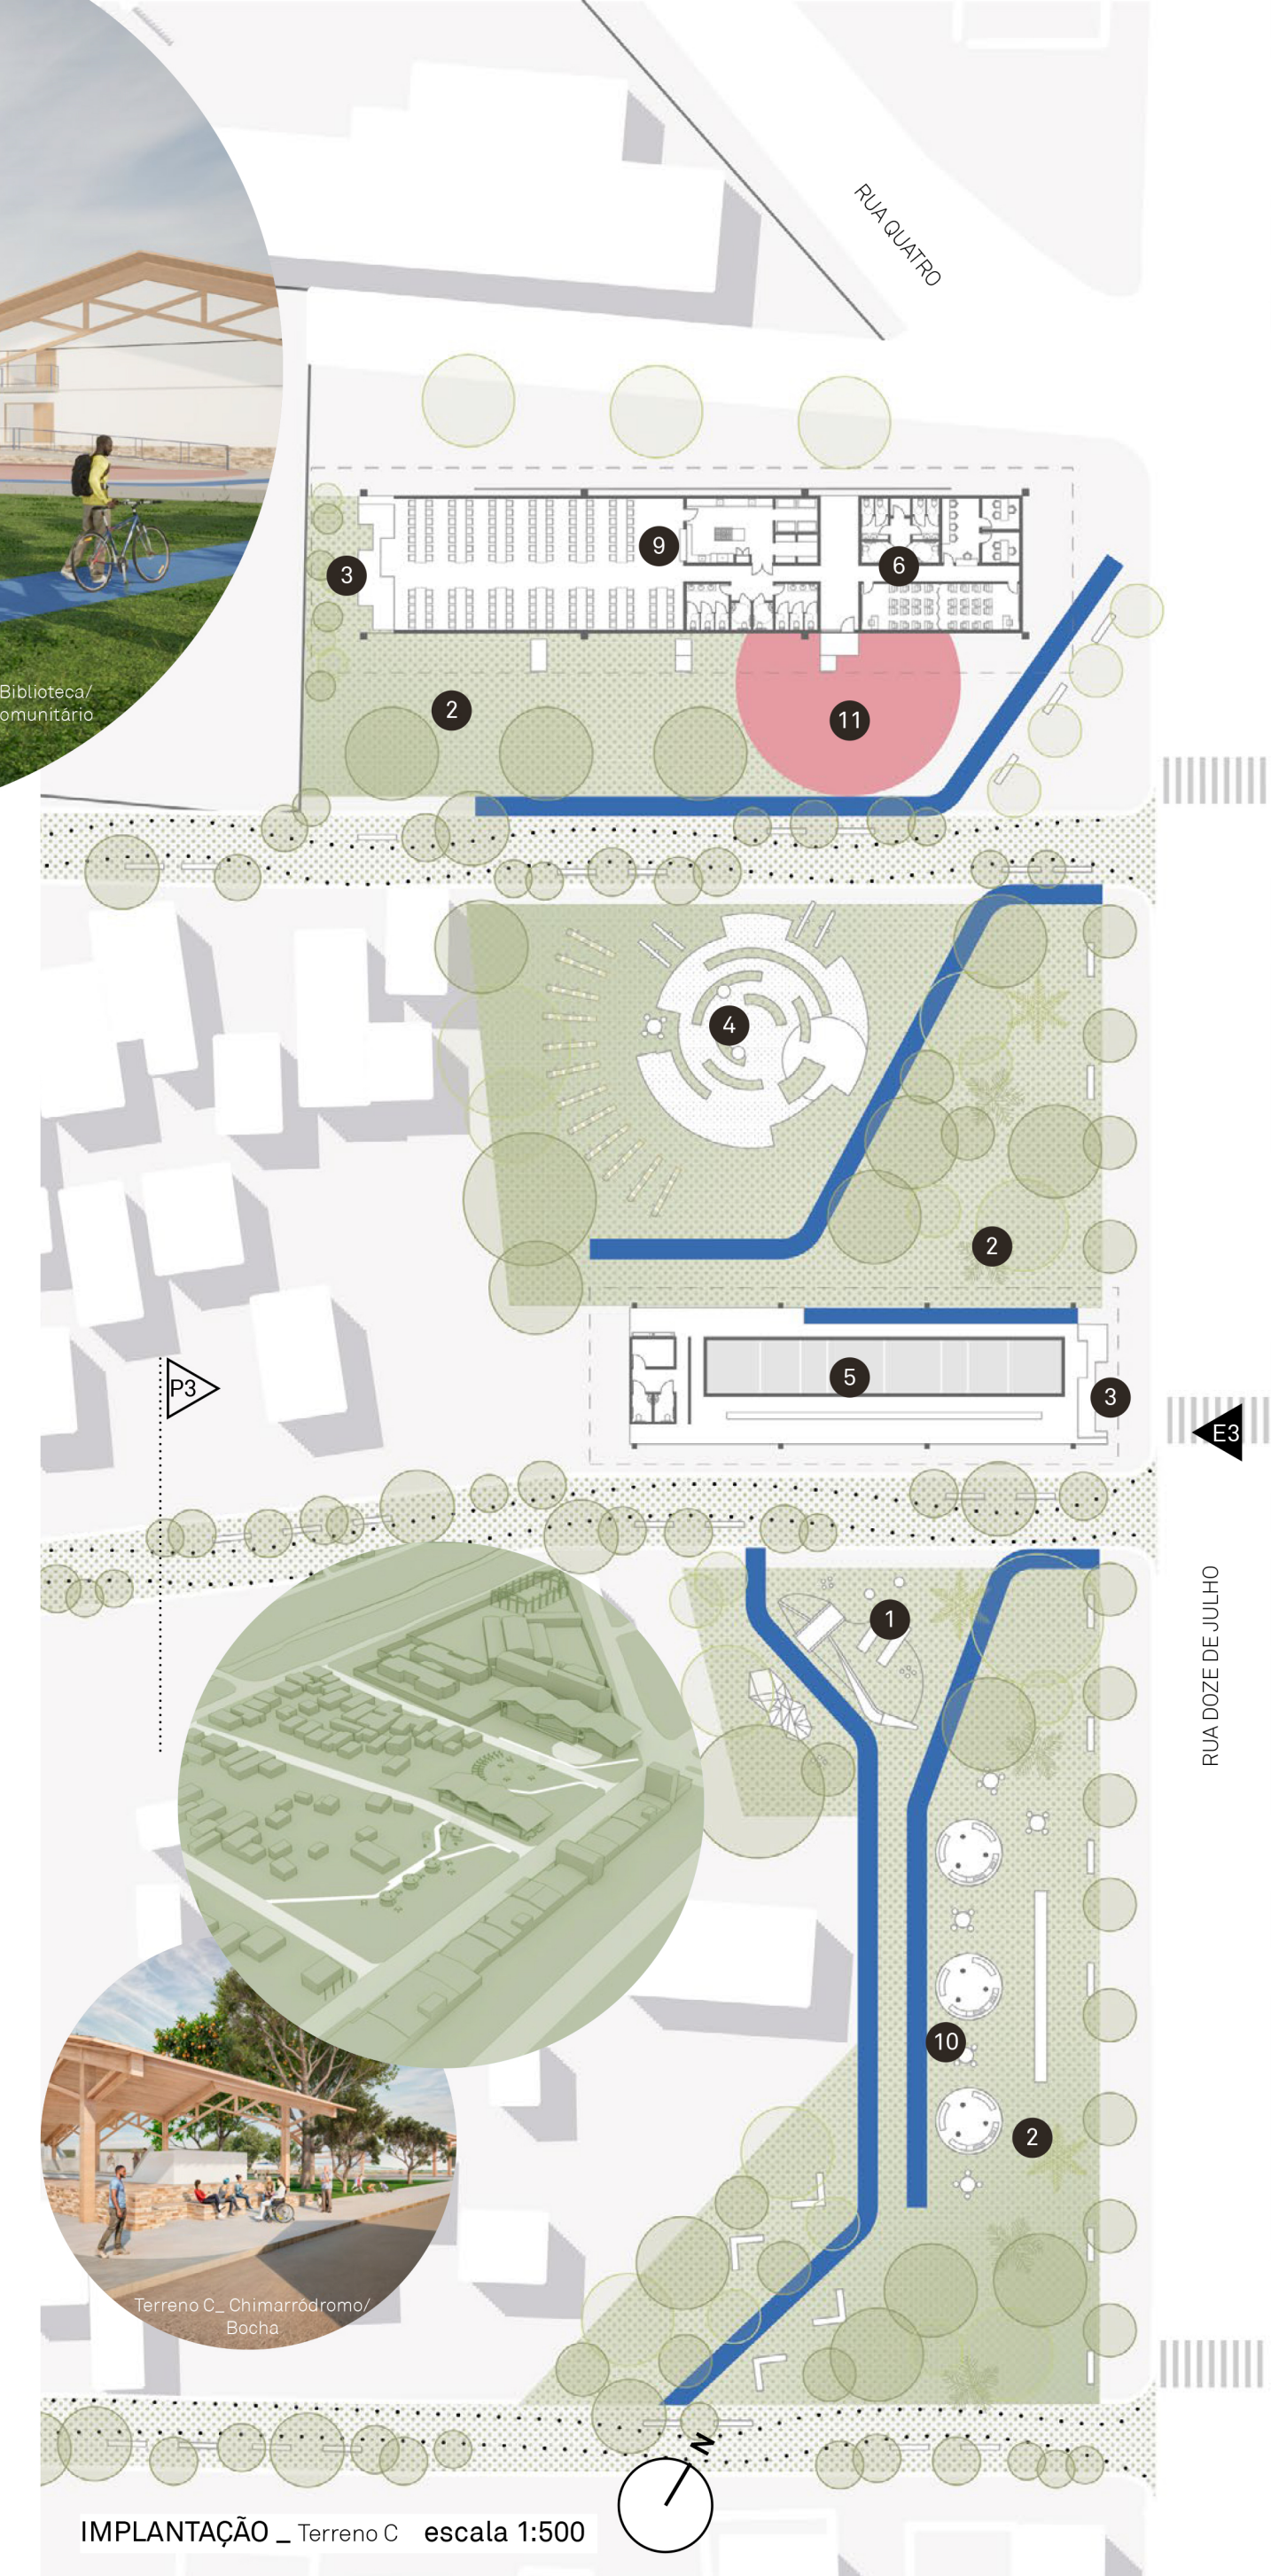

IMPLANTAÇÃO _ Terreno C_ escala 1:500