


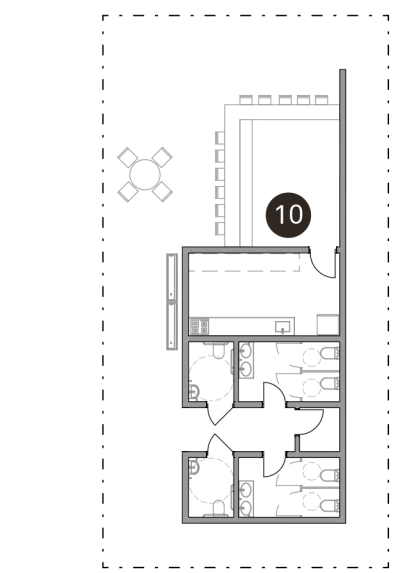
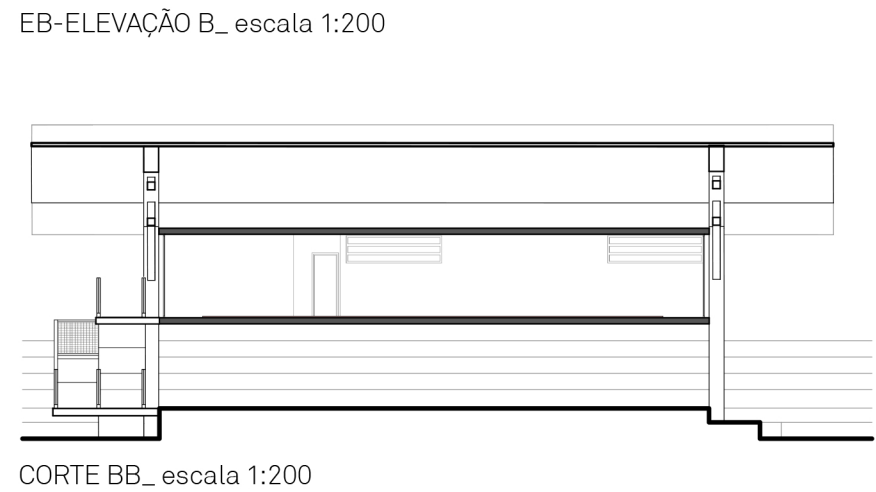
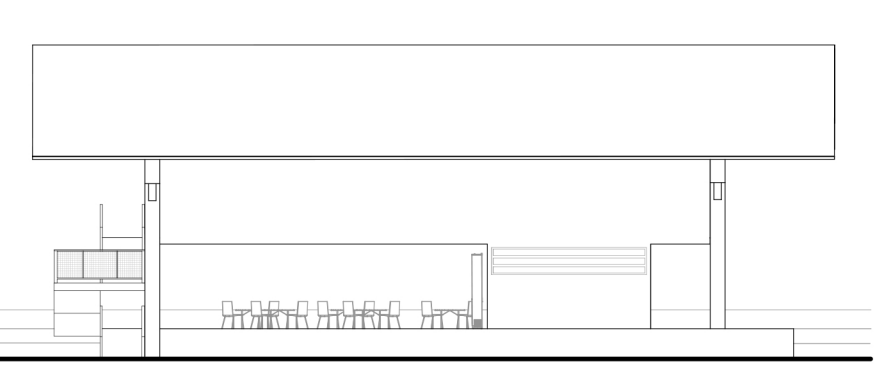
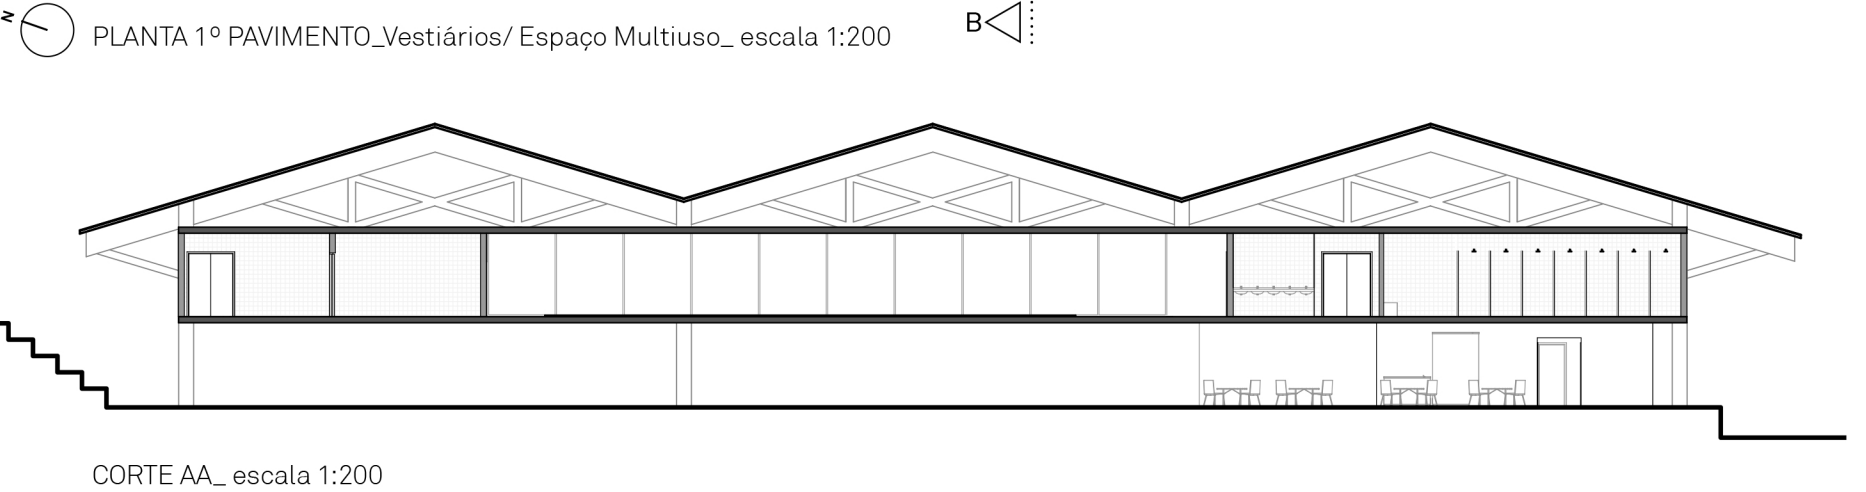


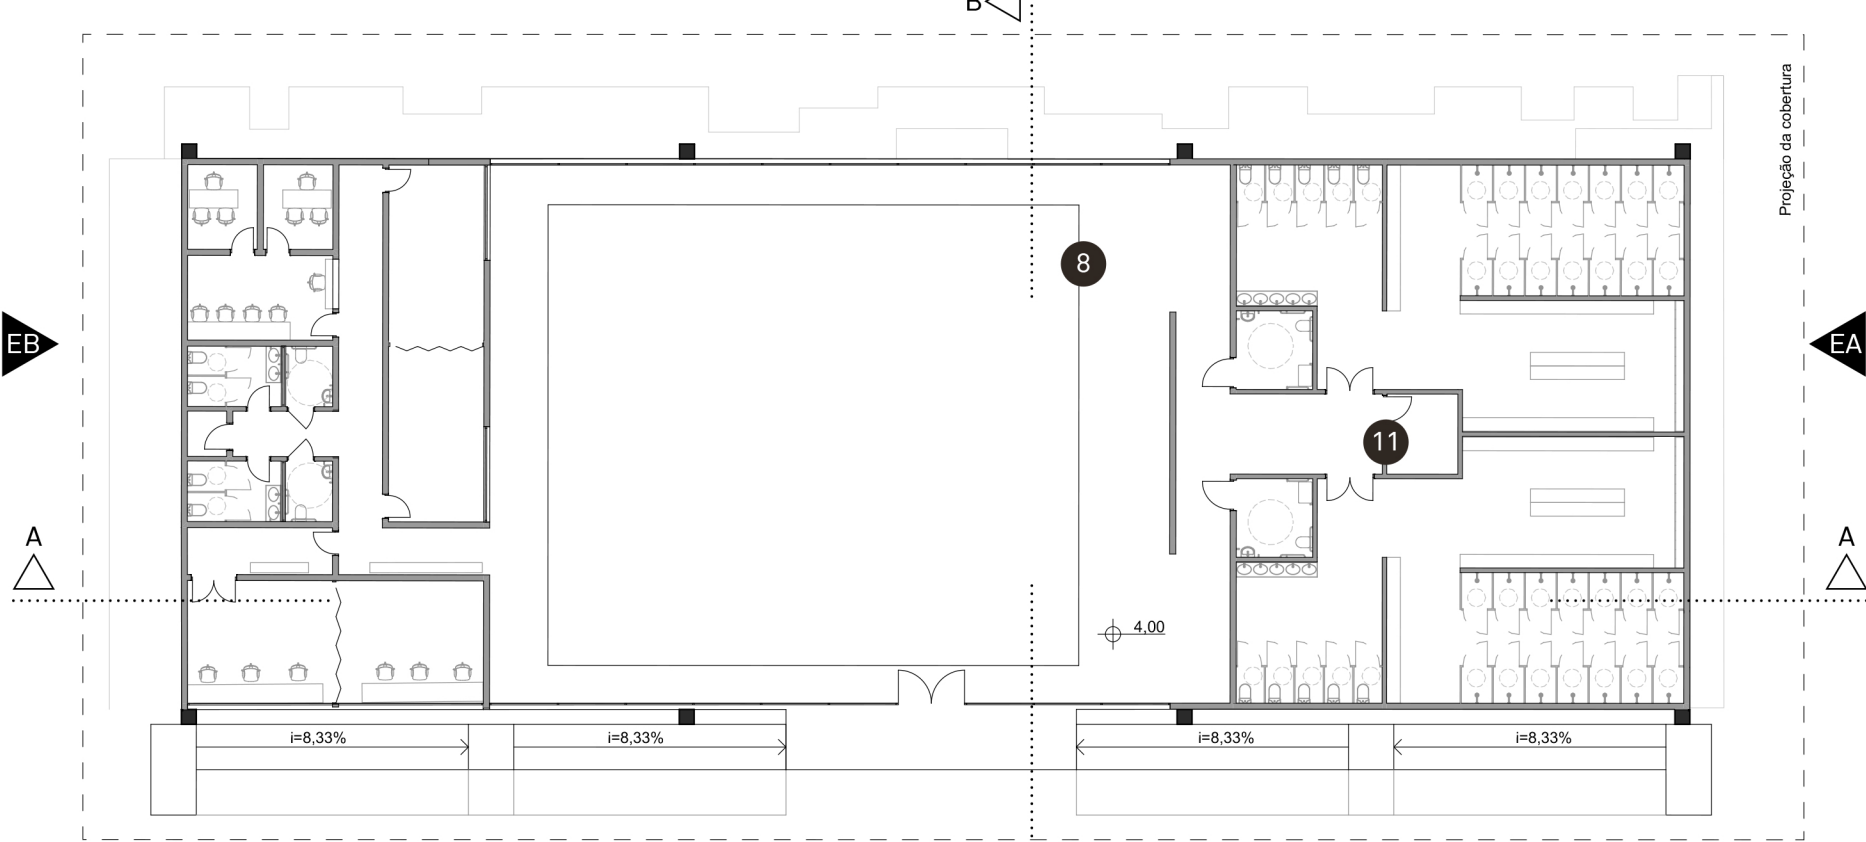


PLANTA TÉRREO_Bloco Apoio_ escala 1:200

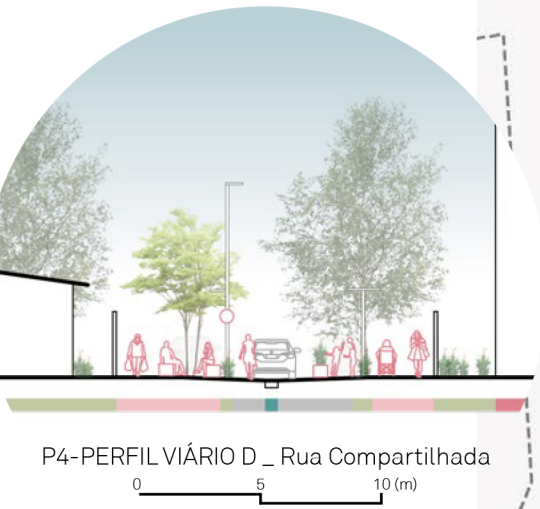

P4-PERFIL VIÁRIO D _ Rua Compartilhada

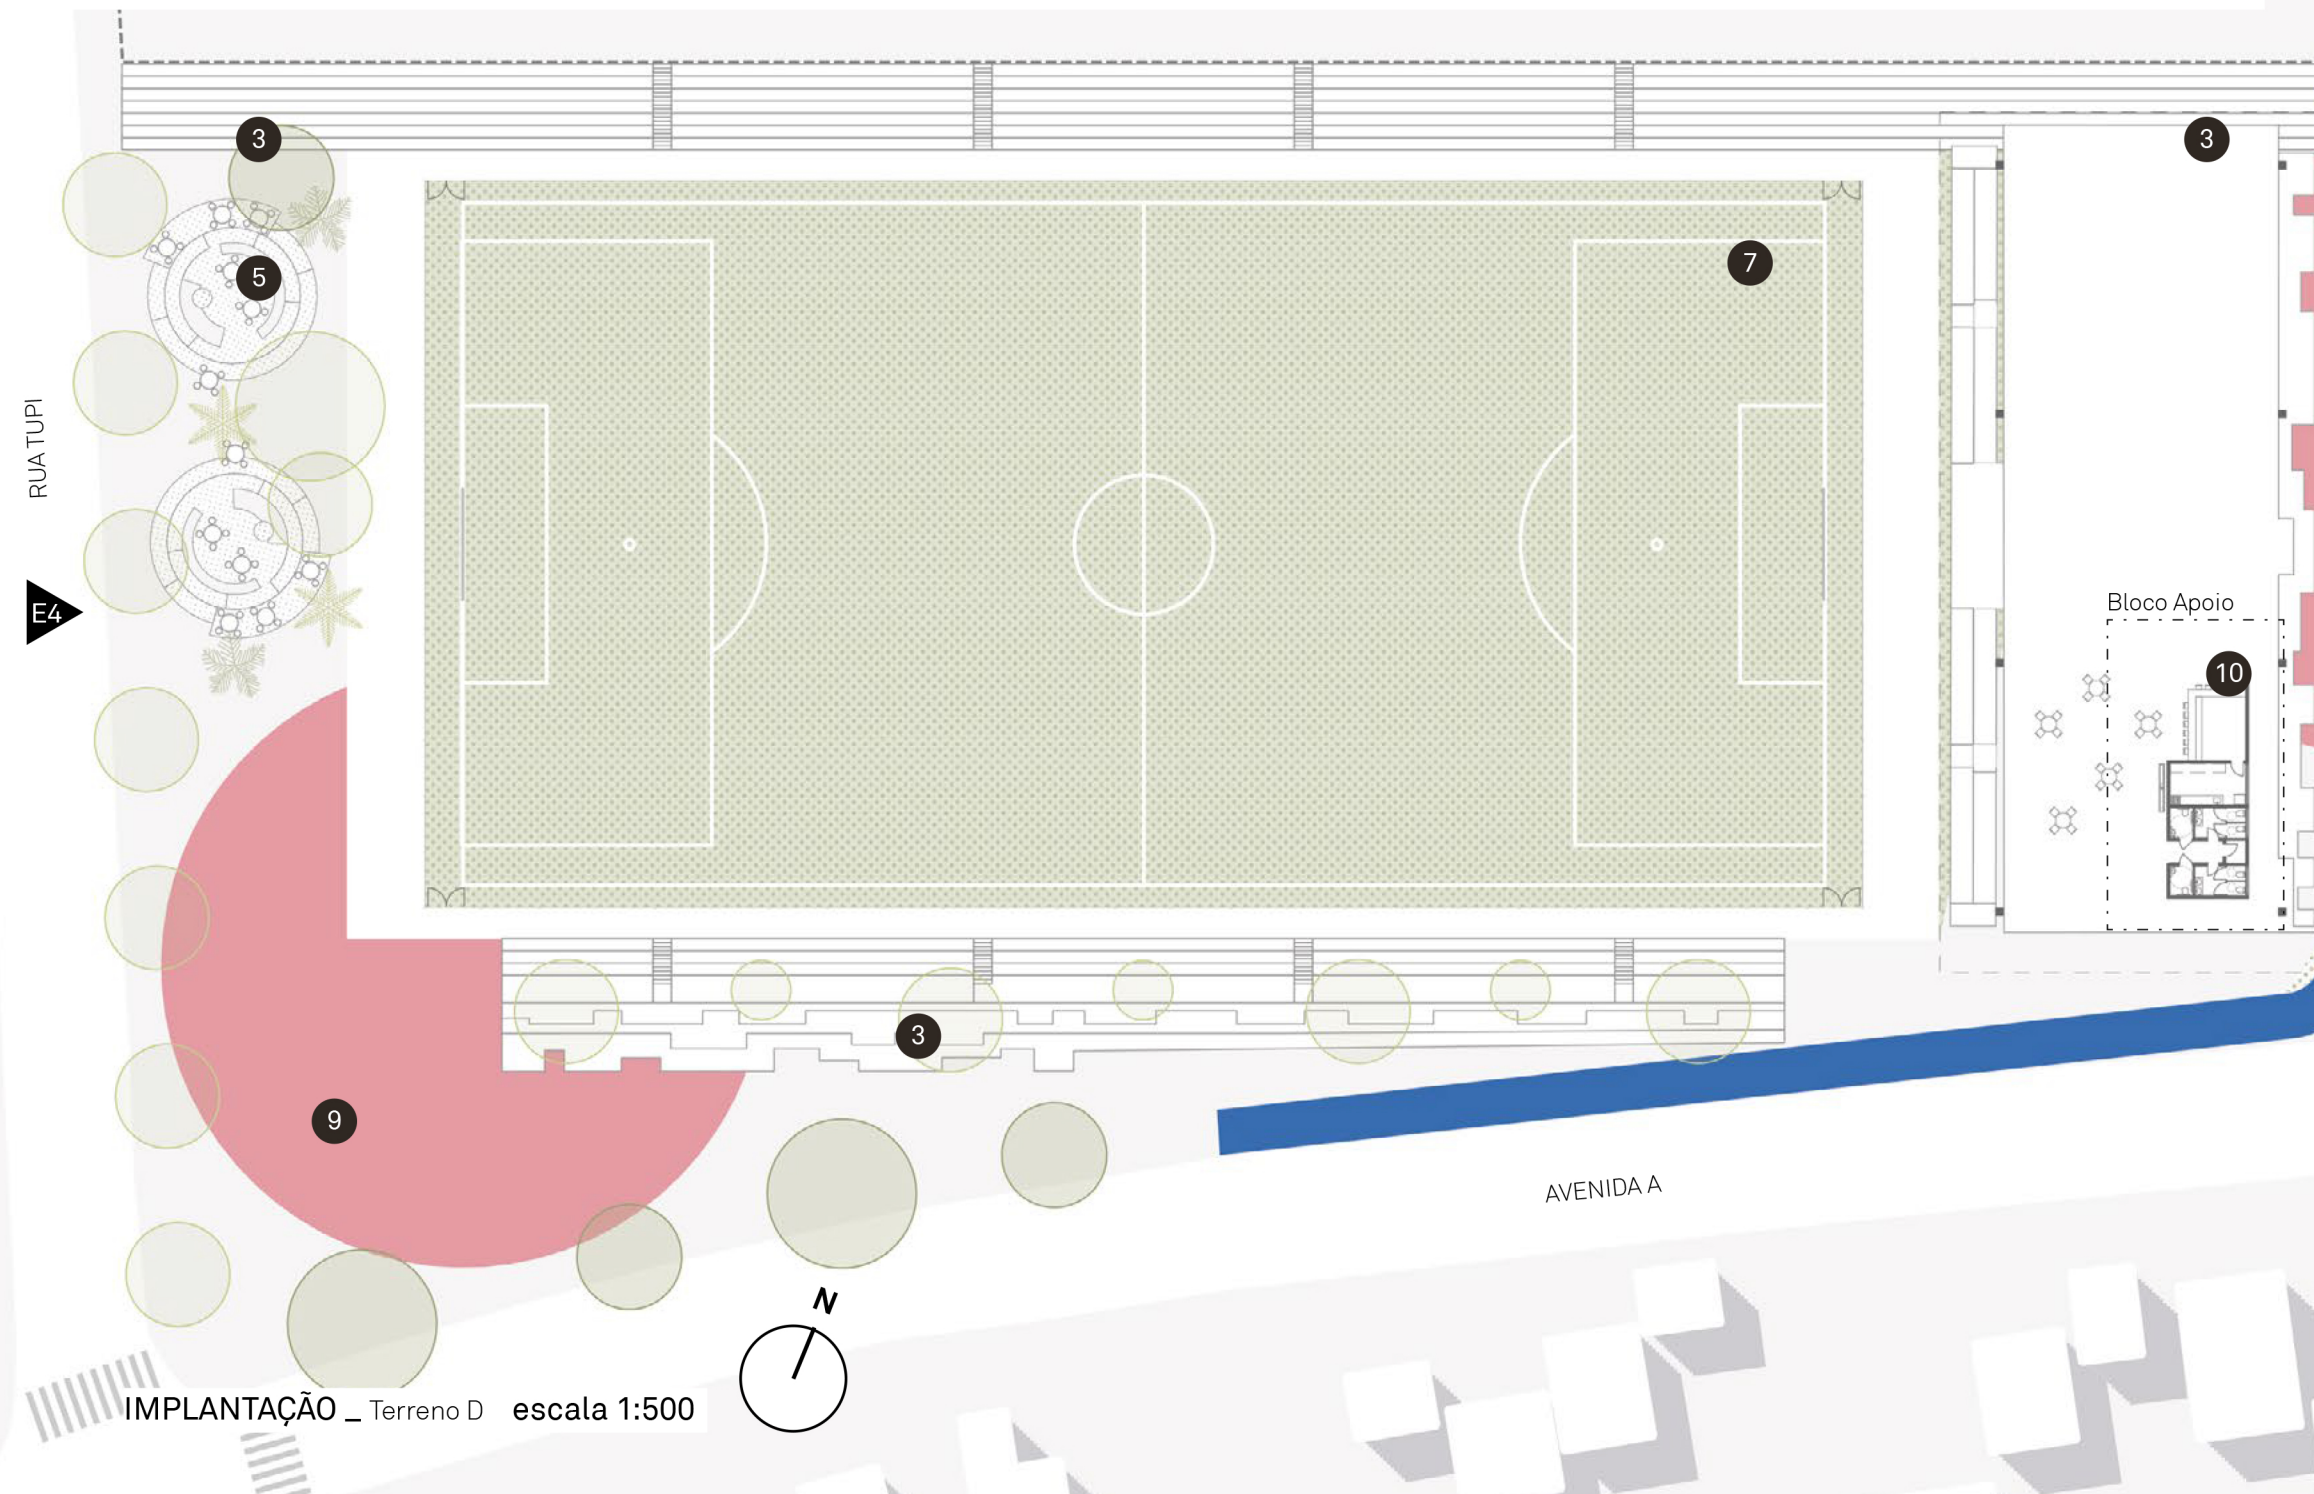



IMPLANTAÇÃO _ Terreno D escala 1:500

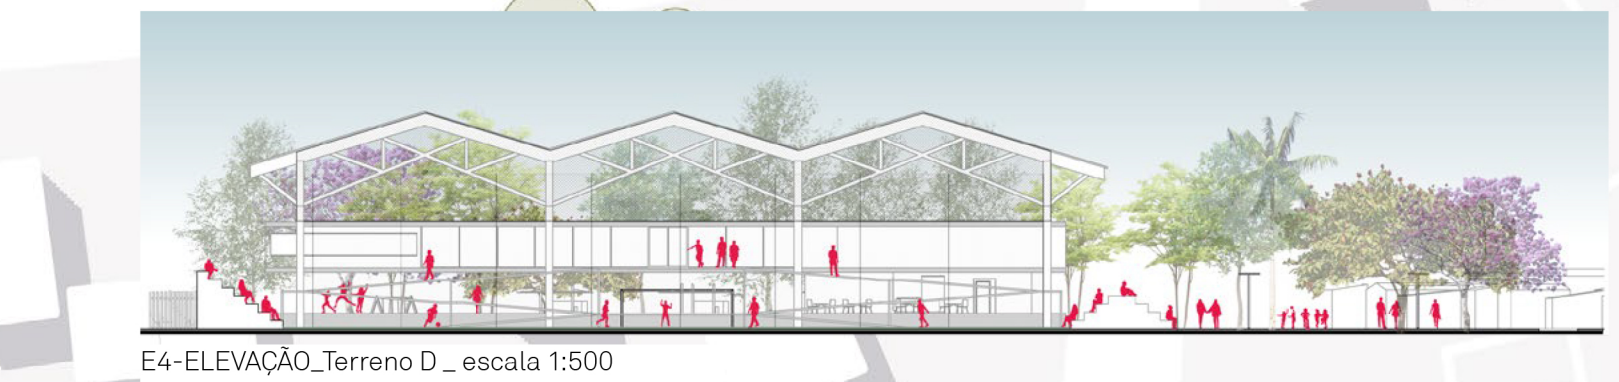

E4-ELEVAÇÃO_Terreno D _ escala 1:500



P8-PERFIL VIÁRIO H _ Pontes Tipo 2

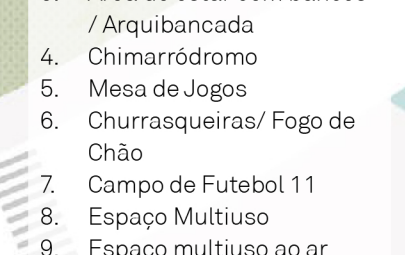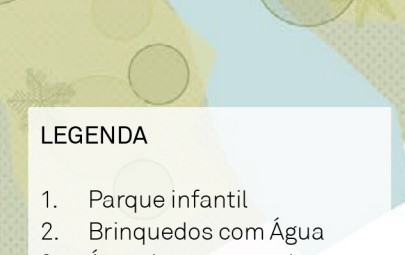

- LEGENDA**
- 1. Parque infantil
 - 2. Brinquedos com Água
 - 3. Área de estar com bancos / Arquibancada
 - 4. Churrásdromo
 - 5. Mesa de Jogos
 - 6. Churrasqueiras/ Fogo de Chão
 - 7. Campo de Futebol 11
 - 8. Espaço Multiuso
 - 9. Espaço multiuso ao ar livre
 - 10. Lanchonete
 - 11. Vestiários