


TERRITÓRIO UMBÚ

ÁREA DE ABRANGÊNCIA e VIAS DE INTERVENÇÃO

Este projeto busca proporcionar fluidez, organização, autonomia, segurança e conexão com o meio ambiente urbano já consolidado, além de trazer para o cotidiano dos moradores locais um espaço inclusivo, atrativo e de socialização. Formas orgânicas convidam aos passeios e linhas definidas transmitem facilidade de acesso. Sustentabilidade é a palavra chave desta proposta.





ÁREA A

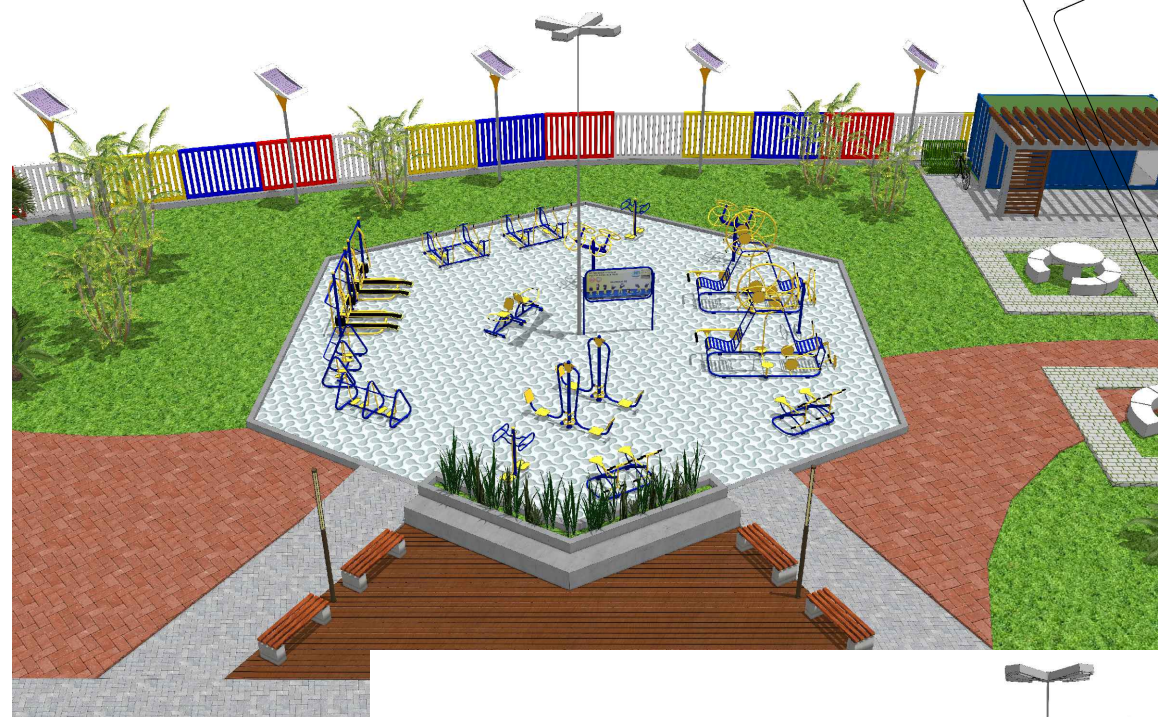

ÁREA B



ÁREA D

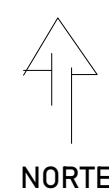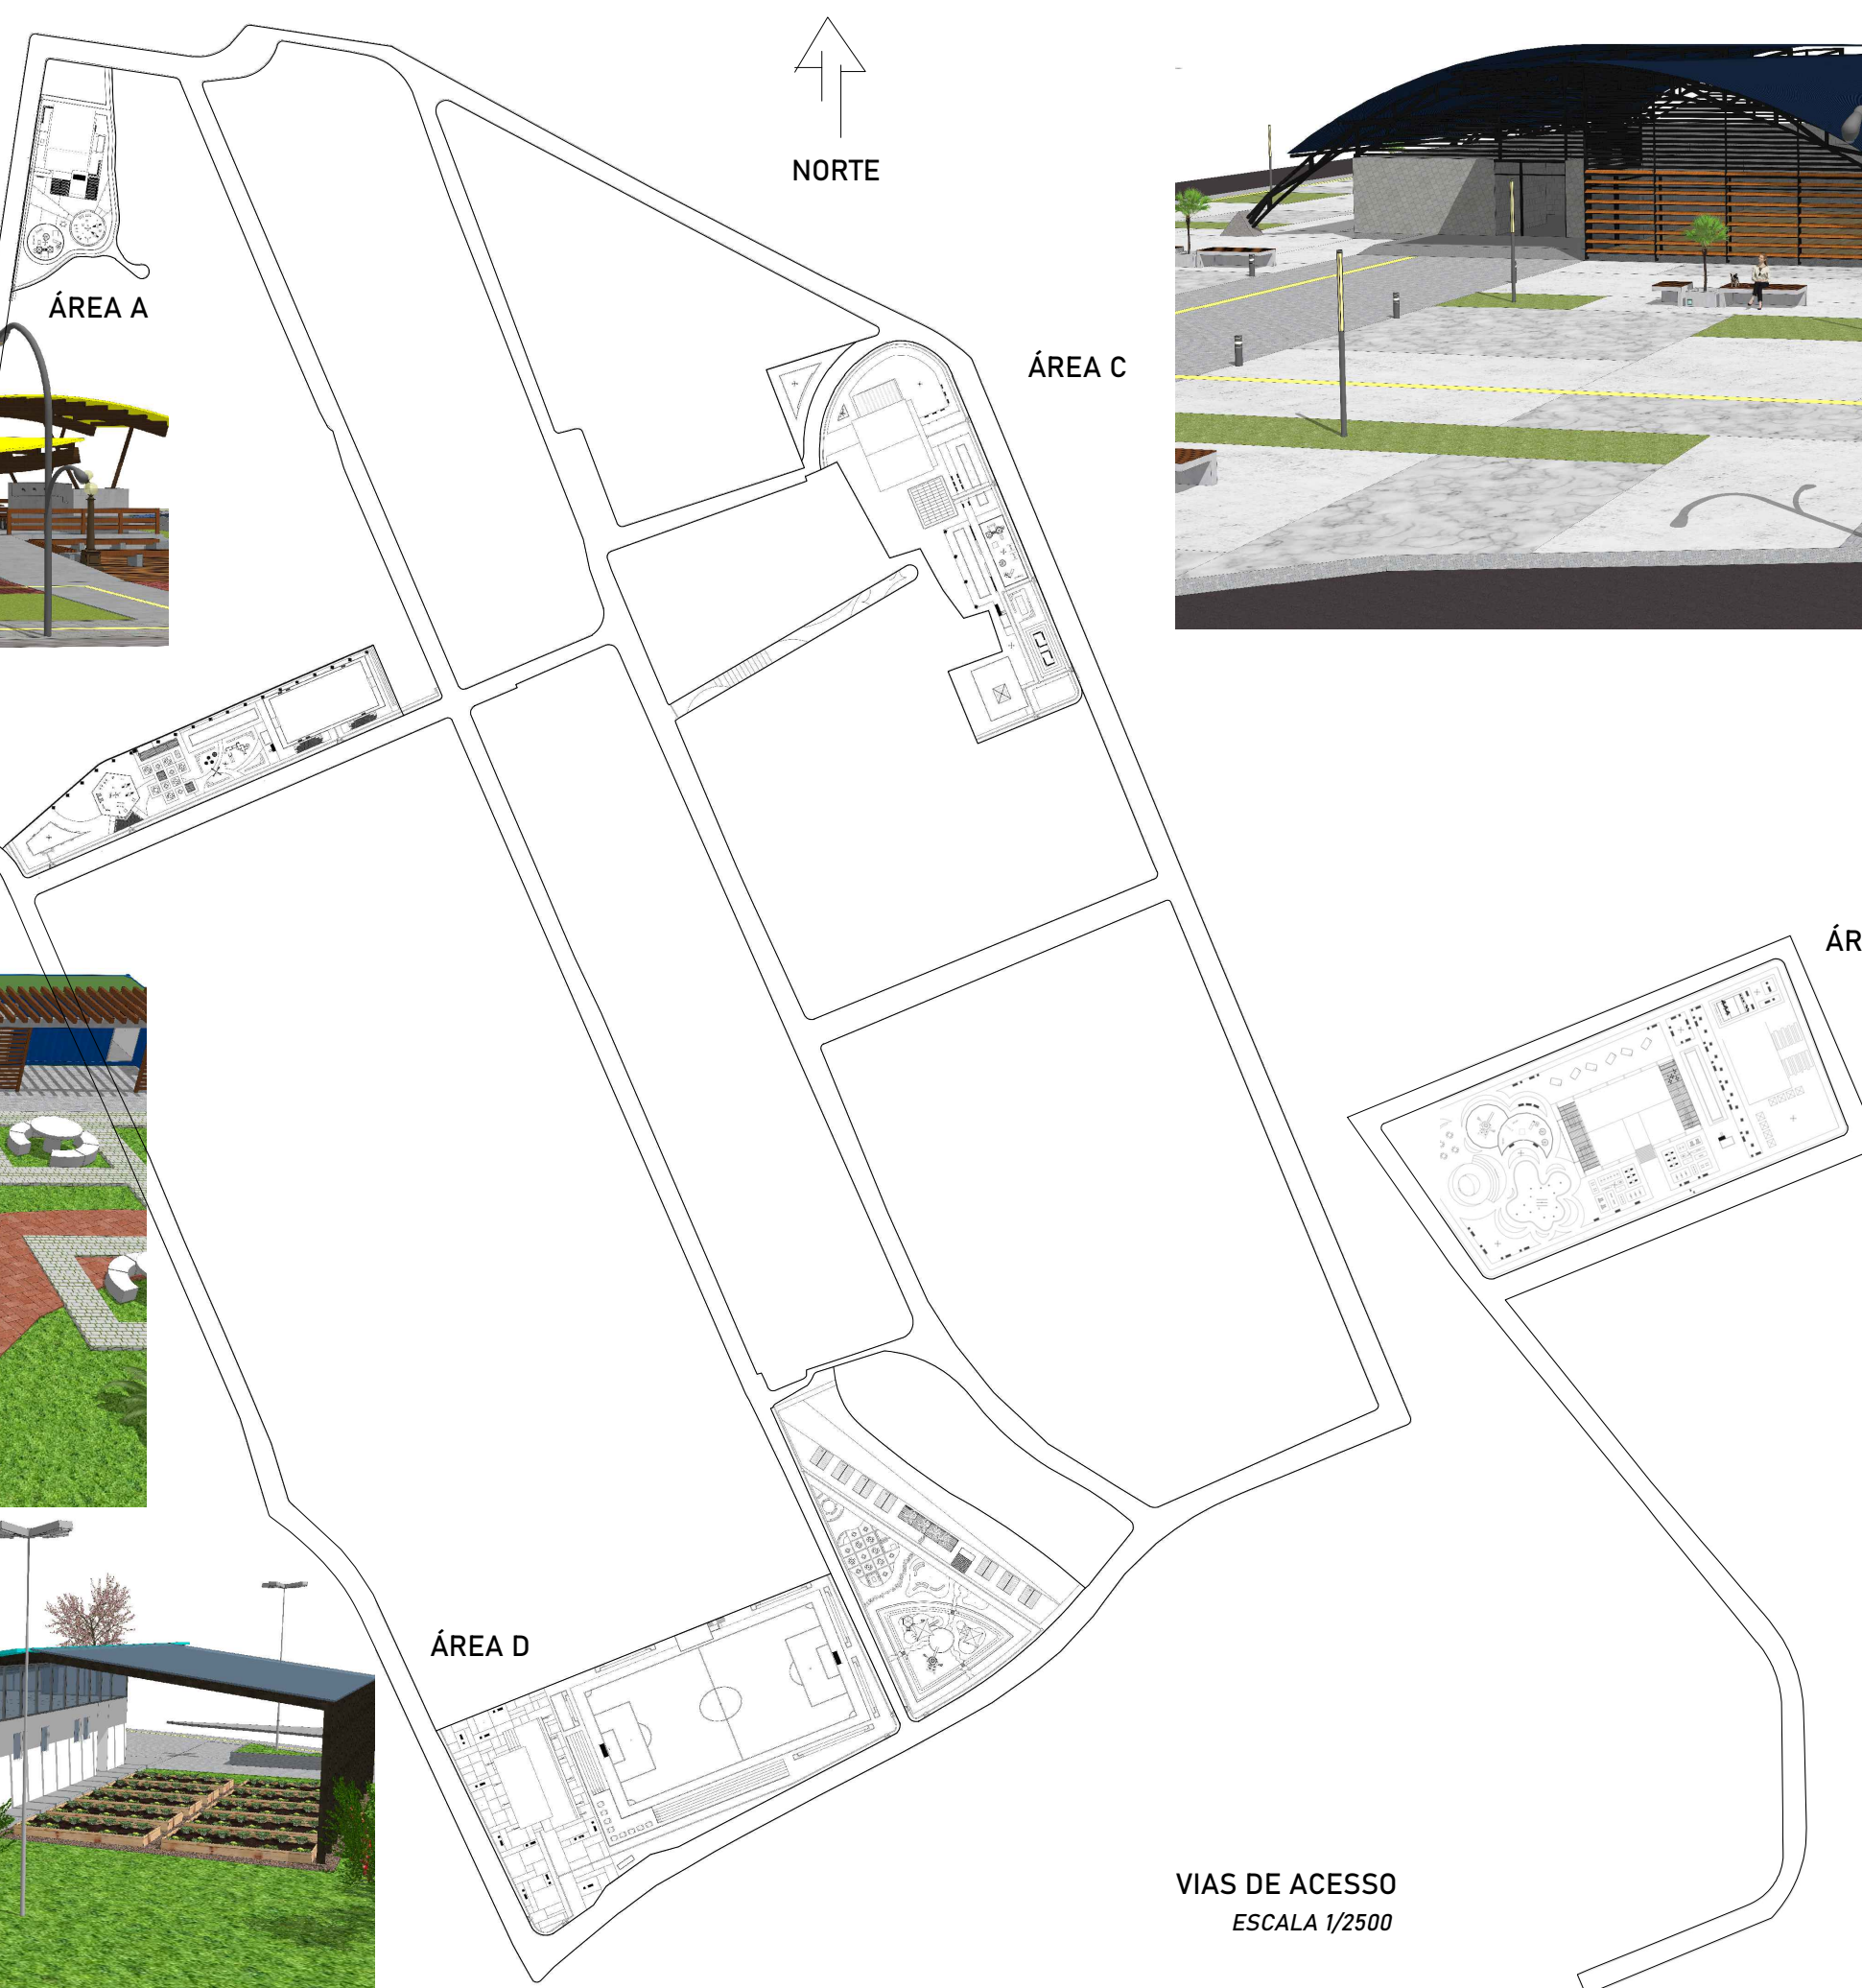


NORTE

ÁREA C



ÁREA E

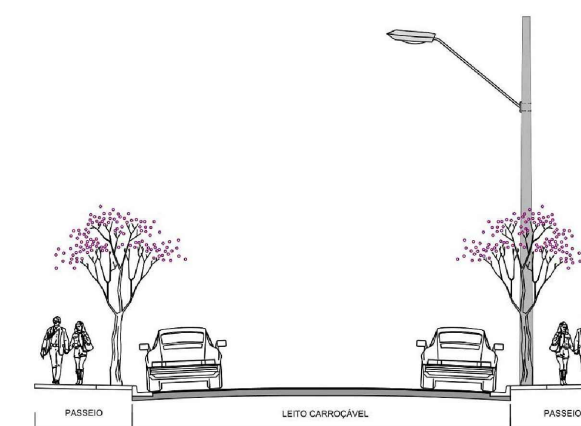

PERFIL VIÁRIO
ESCALA 1/150

VIAS DE ACESSO
ESCALA 1/2500

Todas as vias a serem requalificadas serão pavimentadas obedecendo as limitações do gabarito existente, sendo sempre que possível ampliadas. Todos os passeios e leitos carroçáveis receberão blocos de concreto intertravados, garantindo permeabilidade, fácil manutenção e estética visual.