


TERRENO C

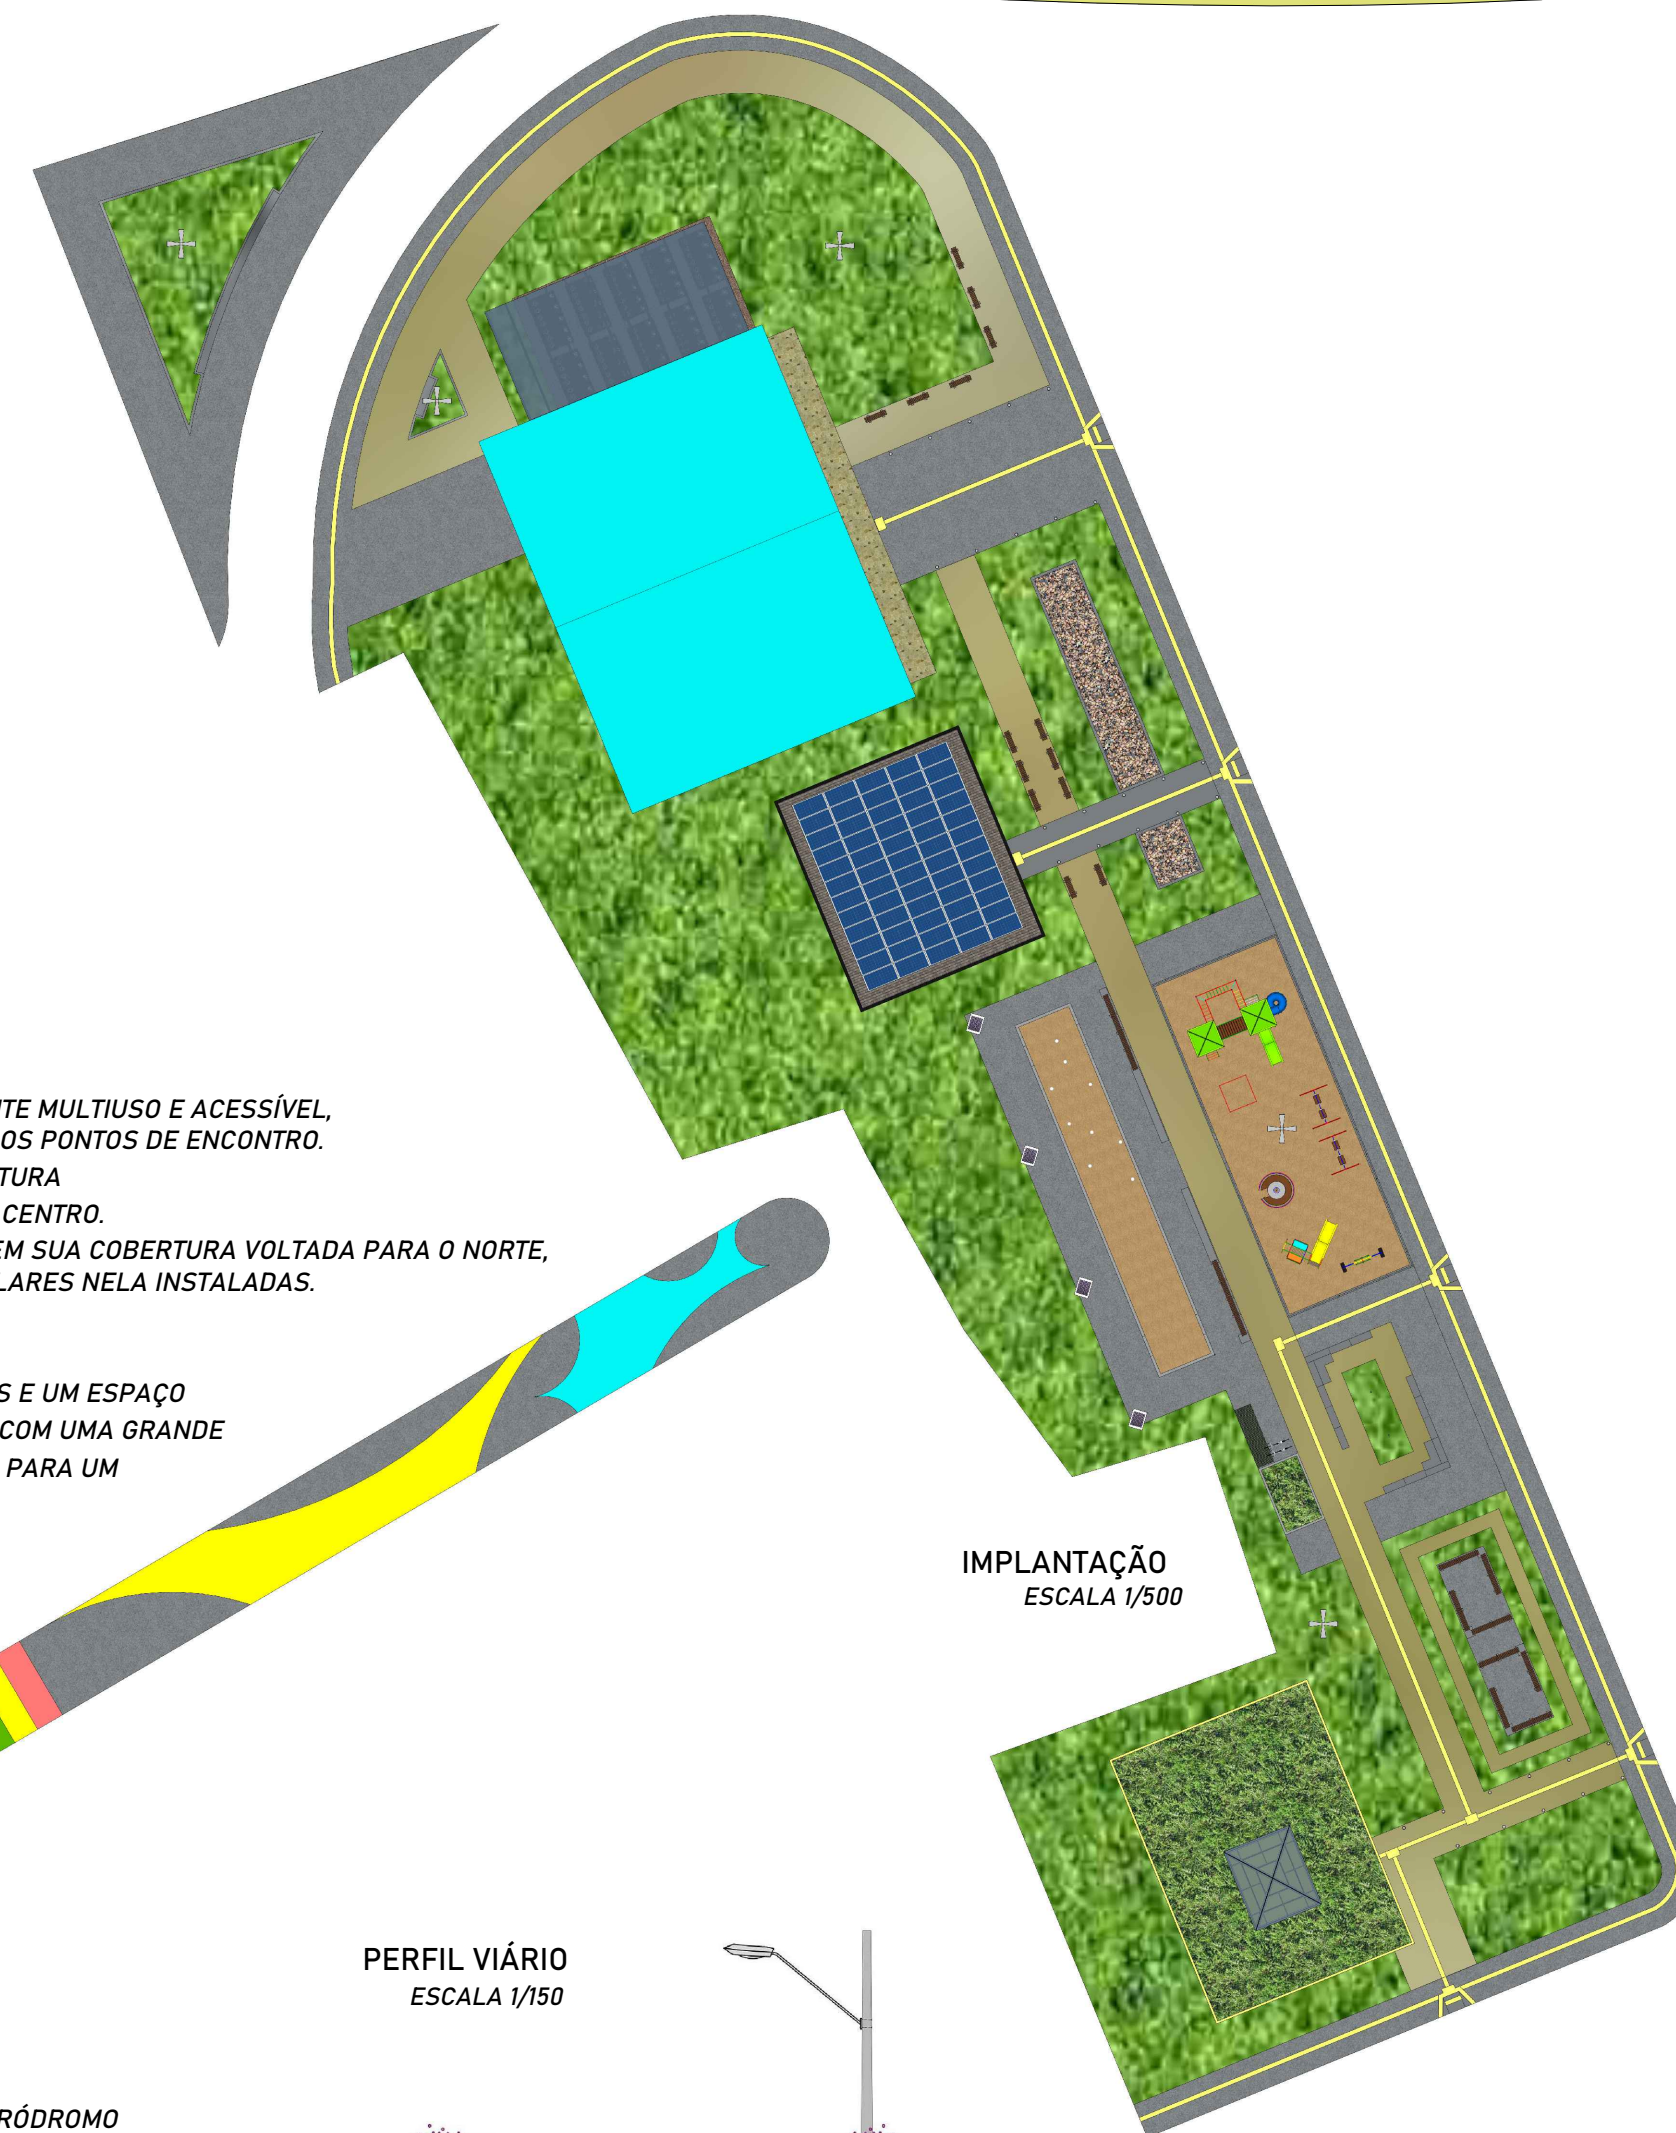

ESPAÇO DE ENCONTRO E CENTRO DE ATIVIDADES.
 BUSCANDO PROPORCIONAR AOS USUÁRIOS UM AMBIENTE MULTIUSO E ACESSÍVEL, AS LINHAS ORTOGONAIS SE INTERLIGAM ENTRE TODOS OS PONTOS DE ENCONTRO.
 A BIBLIOTECA CONTA COM 300m² DE ÁREA, UMA COBERTURA VERDE E UMA FONTE DE ILUMINAÇÃO NATURAL NO SEU CENTRO.
 A SEDE DA ASSOCIAÇÃO DE MORADORES COM 105m², TEM SUA COBERTURA VOLTADA PARA O NORTE, IMPULSIONANDO O APROVEITAMENTO DAS PLACAS SOLARES NELA INSTALADAS.
 O CENTRO COMUNITÁRIO CONTA COM 386m² DE ÁREA, POSSUI UMA COZINHA COMUNITÁRIA FUNCIONAL, DUAS SALAS DE USO FLEXÍVEL, SANITÁRIOS ACESSÍVEIS E UM ESPAÇO DE CONVIVÊNCIA BEM AMPLO. SUA COBERTURA CONTA COM UMA GRANDE CALHA CENTRAL QUE CONDUZIRÁ AS AGUAS DA CHUVA PARA UM RESERVATÓRIO, O QUAL SERVIRÁ PARA IRRIGAR AS HORTALIÇAS DA HORTA COMUNITÁRIA AO LADO.

ALÉM DESTAS EDIFICAÇÕES, A ÁREA CONTA COM UMA PRACINHA INFANTIL, CANCHA DE BOCHA, CHIMARRÔDROMO E VÁRIOS ESPAÇOS DE DESCANÇO E CONTEMPLAÇÃO.
 A RUA AO FUNDO DO TERRENO, SERÁ PAVIMENTADA COM BLOCOS DE CONCRETO COLORIDOS, FAZENDO ALUSÃO A UM CALÇADÃO, ALÉM DE PROMOVER O ACESSO NECESSÁRIO AOS MORADORES LOCAIS. O OBJETIVO É PROPORCIONAR ALEGRIA E BEM ESTAR À QUEM VIVE ALI.



PERFIL VIÁRIO
 ESCALA 1/150

