


# TERRENO D

MODERNIDADE, DIVERSÃO E ACONCHEGO. ESTE ESPAÇO TEM COMO PONTO CENTRAL O CAMPO DE FUTEBOL PROFISSIONAL, QUE DEVERÁ GERAR UM GRANDE FLUXO DE USUÁRIOS AO EMPREENDIMENTO. DESTAQUE PARA O TERRAÇO SOB A ÁREA DE SANITÁRIOS E LANCHERIAS, QUE POSSUI MESAS E POSSIBILITAM UM AGRADÁVEL ESPAÇO DE APRECIÇÃO E CONVIVÊNCIA. O ESPAÇO MULTIUSO, COM 675m<sup>2</sup> CONSTRUÍDOS, TEM SEU DESIGN VALORIZADO PELA PAVIMENTAÇÃO EXTERNA, EM PLACAS RETANGULARES DESORDENADAS.



PERFIL VIÁRIO  
ESCALA 1/150

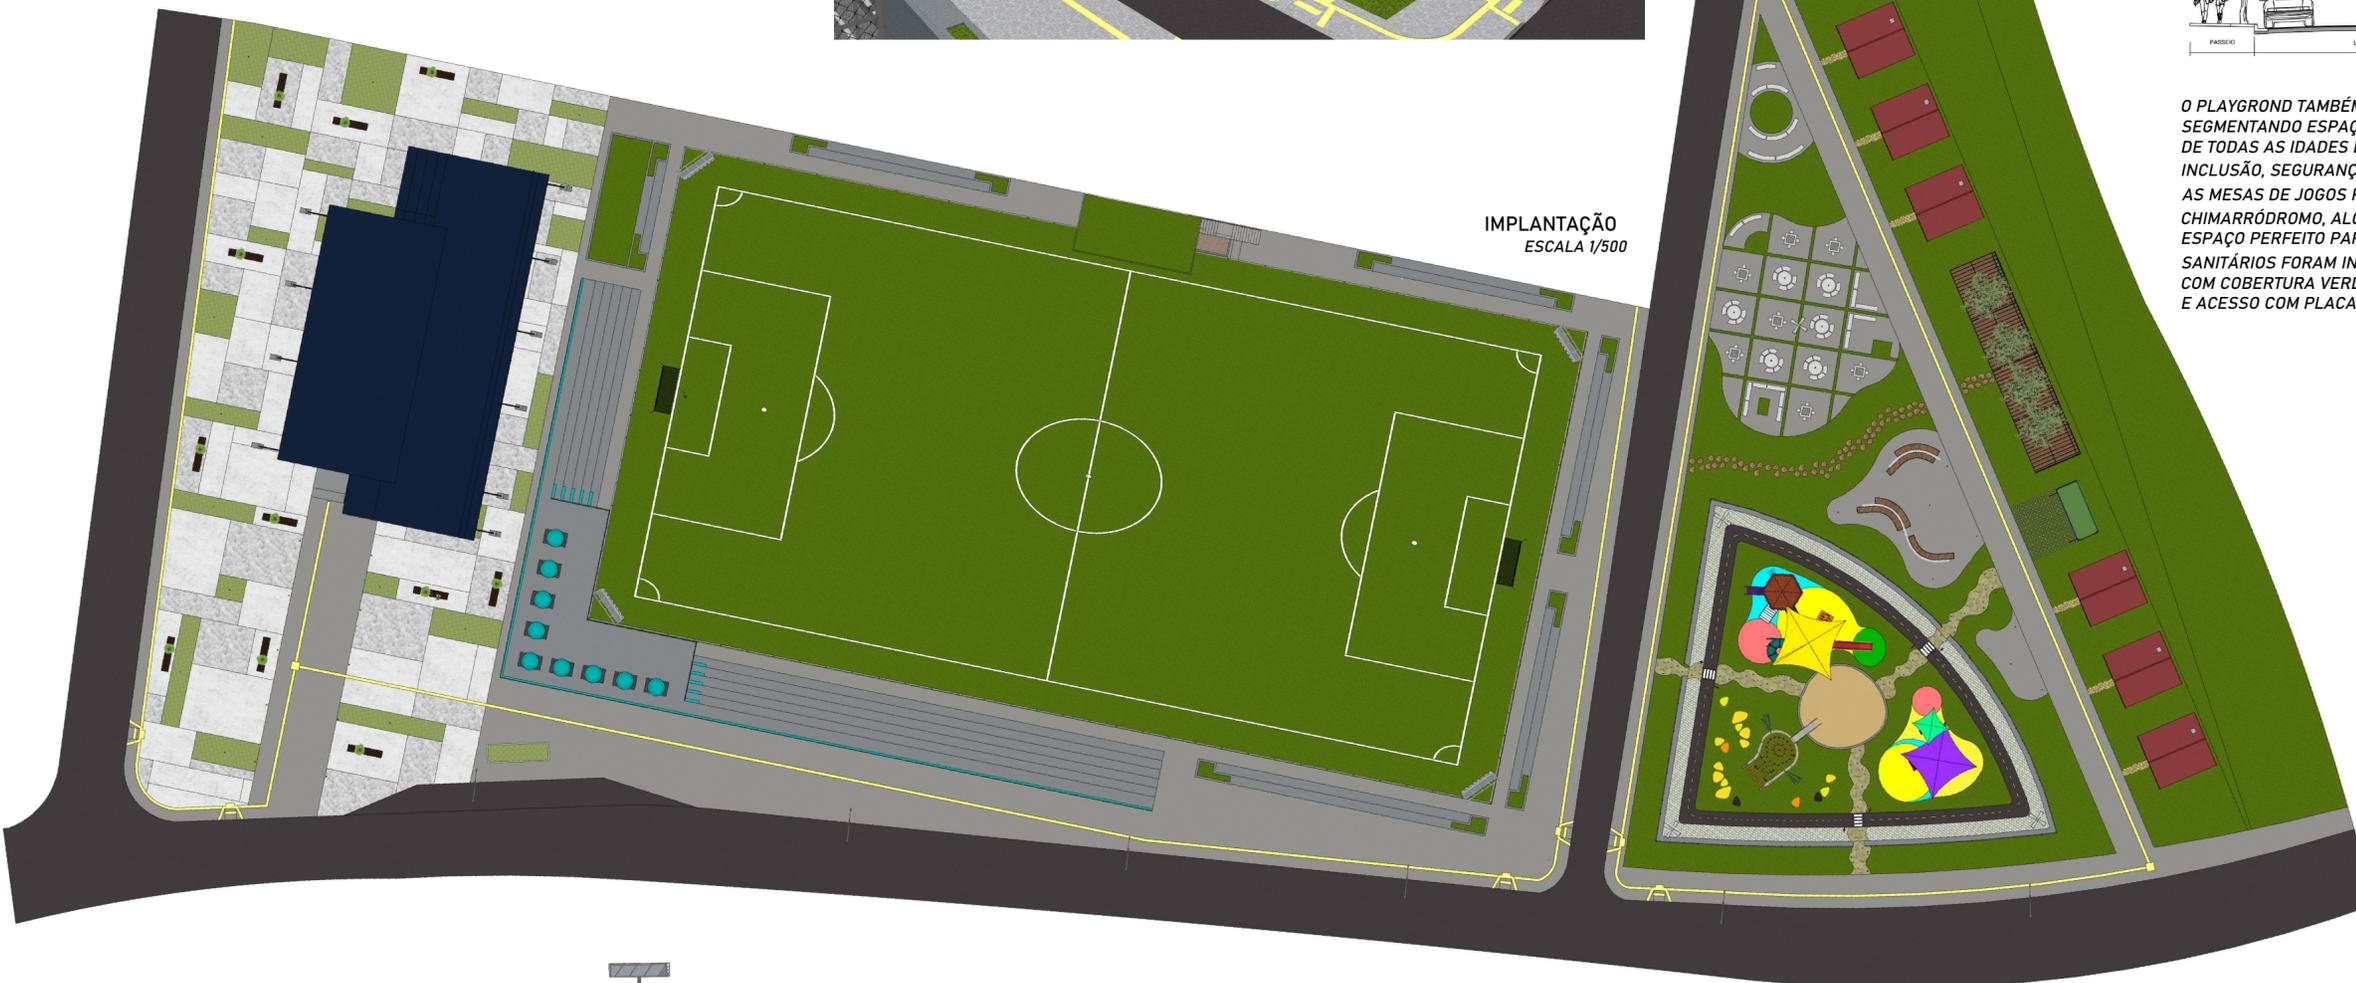

O PLAYGROND TAMBÉM TEM DESTAQUE NESTE PROJETO, SEGMENTANDO ESPAÇOS PARA ATENDER CRIANÇAS DE TODAS AS IDADES E PROPORCIONANDO INCLUSÃO, SEGURANÇA E DIVERSÃO. AS MESAS DE JOGOS FICAM PRÓXIMAS AO CHIMARRÓDROMO, ALOCADO EM UM DECK COM PERGOLADO, ESPAÇO PERFEITO PARA CONTEMPLAR A NATUREZA. SANITÁRIOS FORAM INSTALADOS EM UM CONTAINER COM COBERTURA VERDE E ACESSO COM PLACAS DE PISO GRAMA.

