


TERRENO E

O DESTAQUE DESTA PROJETO É A QUADRA POLIESPORTIVA COBERTA COM ARQUIBANCADAS. SUAS LATERAIS FORAM PROLONGADAS COM ESTRUTURA METÁLICA VAZADA, ABRIGANDO ESPAÇO PARA UM QUIOSQUE/CONTAINER, MESAS, ESPAÇO KIDS, E UM TERRAÇO SOB OS SANITÁRIOS E ÁREA DE APOIO, O QUAL TAMBÉM SERVIRÁ PARA APRECIAR EVENTOS REALIZADOS NO ANFITEATRO AO AR LIVRE. A CONCHA ACÚSTICA ESTÁ VOLTADA AO LESTE, CONSIDERANDO O PÔR DO SOL A OESTE. ESPAÇOS DE CONTEMPLAÇÃO SÃO VALORIZADOS NO ENTORNO DA ÁREA INFANTIL, QUE NESTE PROJETO CONTA COM UM LINDO CONCEITO DE "BRINCAR NA ÁGUA".



CHURRASQUEIRA COM PIA FORAM PLANEJADAS EM CONTAINERS QUE POSSUEM COBERTURA VERDE. A ACADEMIA TAMBÉM SE DESTACA E GANHA PARTE DA FACHADA PRINCIPAL. O ESPAÇO PARA FEIRAS GANHOU UMA LOCALIZAÇÃO PRIVILEGIADA E DE FÁCIL ACESSIBILIDADE, AO LADO DO ESPAÇO MULTIUSO QUE POSSUI COBERTURA ORGÂNICA E CRIA UMA LINDA COMPOSIÇÃO COM A COBERTURA DA QUADRA, VISTA DO LADO LESTE. AINDA, A HORA COMUNITÁRIA CRIA UM EFEITO PAISAGÍSTICO E MINIMALISTA, COM ORIENTAÇÃO SOLAR (NORTE/LESTE) ADEQUADA PARA O CULTIVO DOS ALIMENTOS

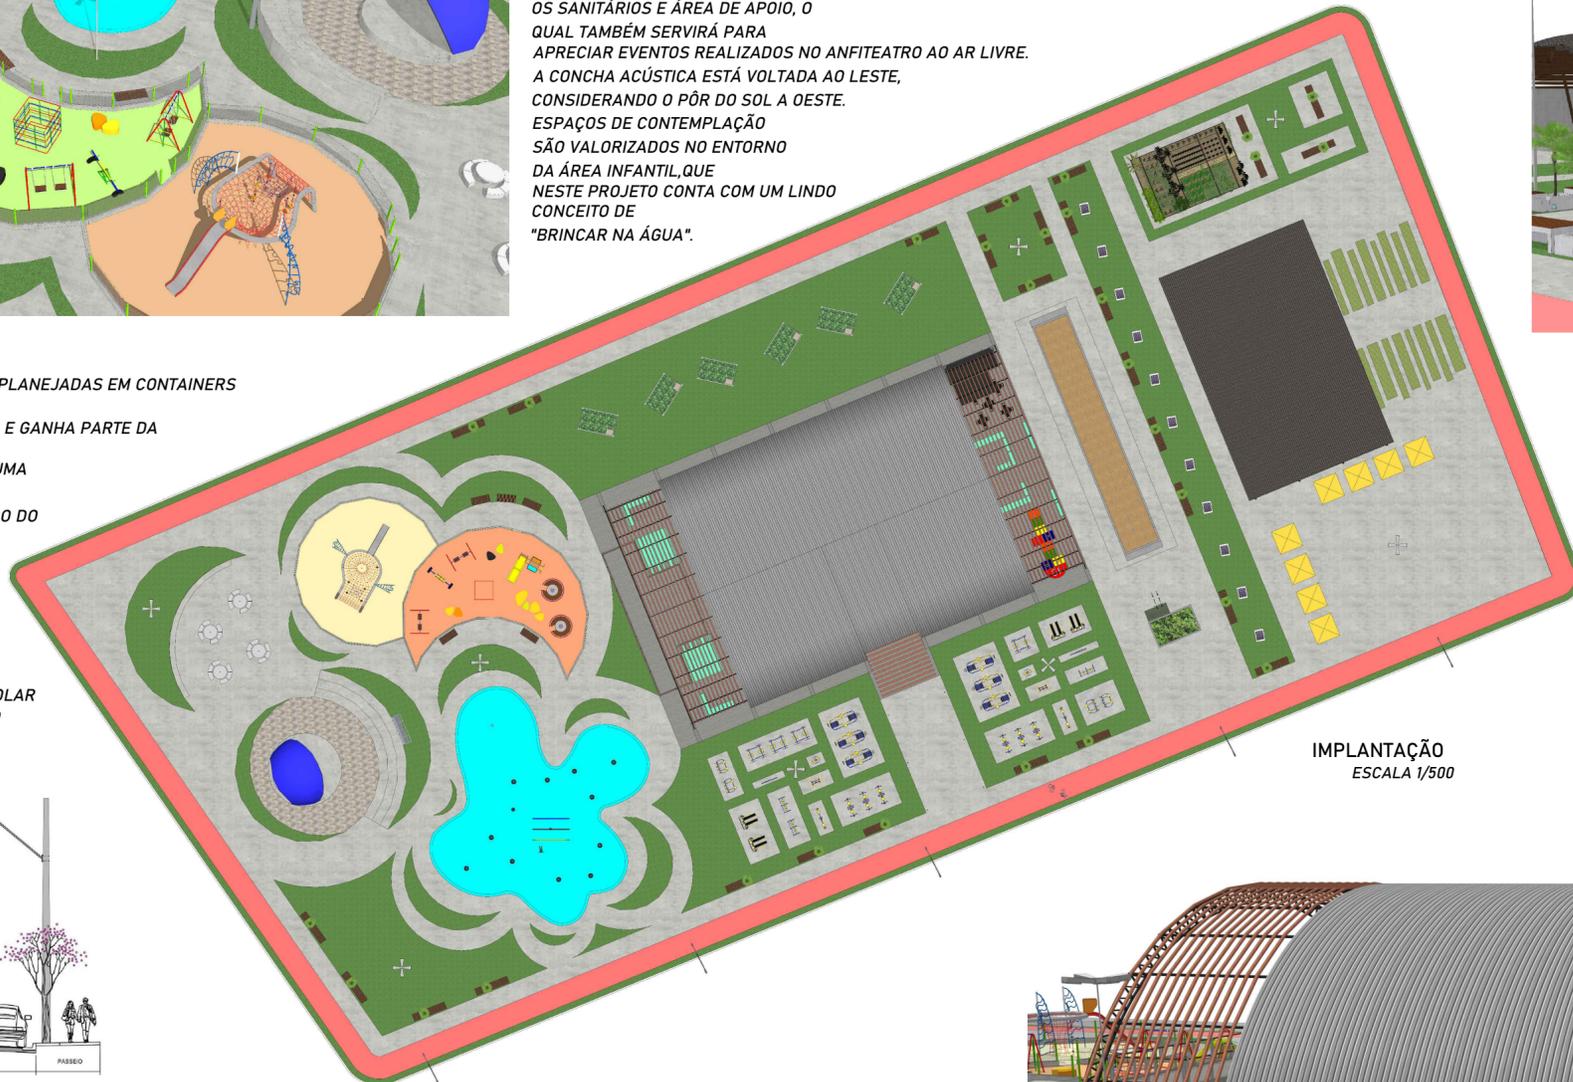

IMPLANTAÇÃO
ESCALA 1/500



PERFIL VIÁRIO
ESCALA 1/150

