


Terreno B - Implantação Térreo
Escala: 1:500




Elevação longitudinal
Escala: 1:500

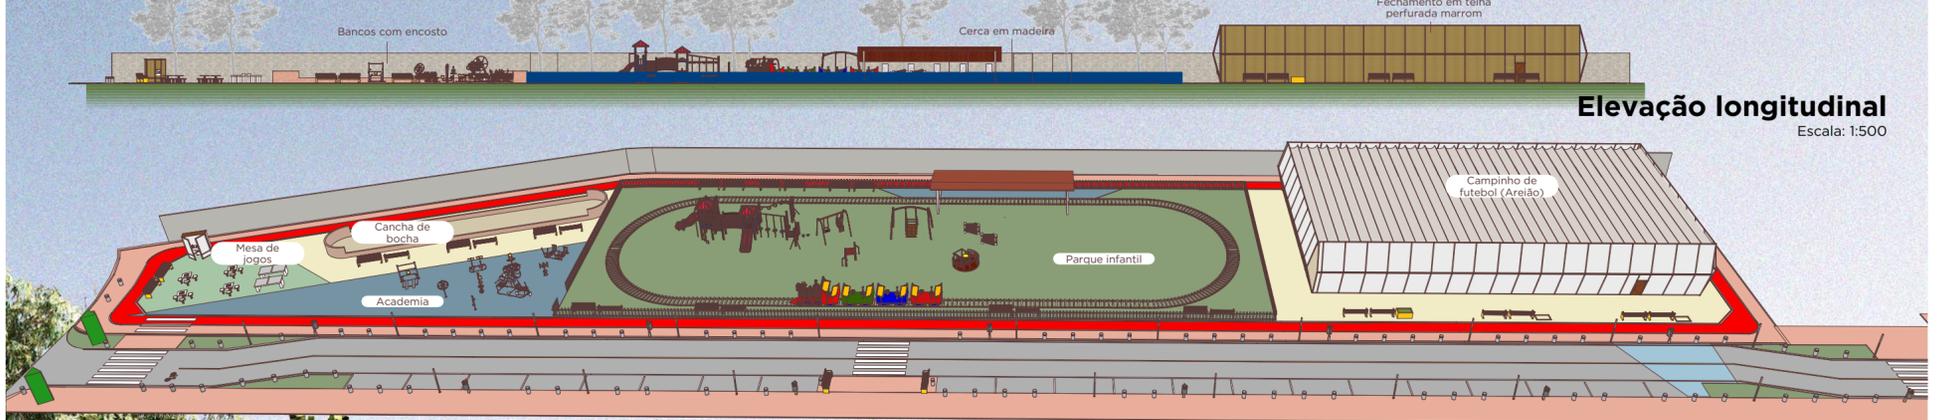

Perspectiva longitudinal
Escala: 1:100

MEMORIAL

O lote B foi projetado utilizando seu perímetro de 330 metros para a inserção de um passeio acompanhado por uma faixa multiuso destinados a caminhada, uso de patinetes, patins e bicicletas, ampliando as possibilidades de lazer e mobilidade ativa. Na testada voltada para a Rua Tupi, por ser um ponto de maior trânsito de pessoas, foi criado um espaço de convivência com área sombreada que abriga o chimarródromo, as mesas de jogos, a cancha de bocha e a academia ao ar livre. Na extremidade oposta, foi implantado o campo de areia que adota estratégias de controle térmico e iluminação semelhantes às da quadra suspensa do terreno A. Essa abordagem assegura que o campo possa ser utilizado durante todo o dia, uma vez que a areia se mantém em temperatura agradável devido à redução da incidência direta da radiação solar. Ao centro do lote, ocupando cerca de 40% do terreno com 1457,66m², o parquinho gramado é o mais importante equipamento da proposta, especialmente pela proximidade com o condomínio e a escola. Nesse espaço, um trenzinho a pedal percorre um trajeto de 120 metros, circundando o parquinho e criando uma experiência lúdica e interativa para as crianças. Para reforçar a integração entre o lote e seu entorno, a via circundante será transformada em uma rua planejada, projetada para promover medidas de tráfego calmo, garantindo maior segurança para pedestres e ciclistas. Com essa intervenção, espera-se intensificar a utilização do lote B, que tem todo o seu comprimento conectado a essa rua enquanto é limitado no lado oposto pelo muro da escola.

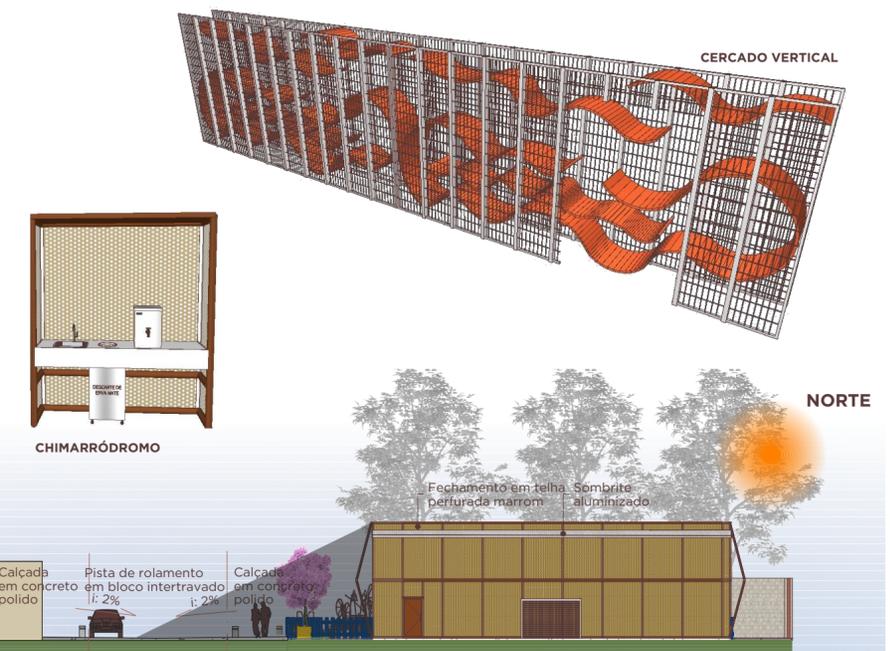

Elevação transversal c/ perfil viário
Escala: 1:250