

UMA PRAÇA DE BAIRRO

a praça localizada ao lado da escola campos verdes ocupa uma faixa estreita e linear que conecta a rua querência com a rua tupi e tem interface direta com a rua vereda tropical.

a intervenção neste espaço propõe coordenar as diferentes atividades e propor um paisagismo adequado que possa prevenir o sombreamento excessivo e a conformação de áreas inseguras.

o paisagismo proposto para as vias considera a utilização de espécies nativas com baixa manutenção apropriado para a arborização urbana e com porte adequado para não interferir nas redes elétricas e tubulações.

pequenos canteiros são distribuídos de forma a garantir uma área permeável junto à vegetação de maior porte, os canteiros também são estudados como jardins de chuva que possam captar, limpar e infiltrar a água de forma a contribuir com o sistema de drenagem e evitar alagamentos.

o tratamento paisagístico das áreas verdes considera o plantio de gramíneas e herbáceas nativas com flores e folhagens com diferentes florações e texturas que configuram maciços vegetais de baixa manutenção.

coordenada com a vegetação de maior porte, a distribuição das luminárias nos passeios e nas praças considera a utilização de sistema LED com postes em diferentes alturas o que assegura uma iluminação com maior eficiência e durabilidade.

ESTRATÉGIAS ESPECÍFICAS:

1 . qualificar o mobiliário e o campinho de futebol em areia existentes

2 . propor equipamentos e usos integrados como o parque infantil, a área de jogos com a cancha bocha, a academia ao ar livre e uma cobertura leve para o chimarródromo

3 . gerar uma aproximação da praça com as escolas do entorno

4 . tratar as vias e a rua sem saída do terreno

o mobiliário urbano é composto por lixeiras, bancos, balizadores, paradas de ônibus como pontos seguro e iluminados, elementos de sinalização e comunicação visual além das áreas dedicadas aos chimarródromos proporcionando espaços de convívio e descanso.



neste caso específico, o conjunto de bancos existentes no lote são revitalizados e seu desenho geométrico incorporado na proposta; o campinho de areia, mantido na localização atual.

a área infantil se utiliza de elementos de topografias para gerar espaços lúdicos.

assim, as pequenas ondulações do terreno se convertem em áreas de jogos que auxiliam no desenvolvimento das funções motoras e geram espaços inesperados e interativos.

estes elementos naturais permeiam os balanços, gangorras e escorregadores além dos brinquedos acessíveis localizados sempre próximos aos espaços de convívio a fim de proporcionar segurança e uma maior proximidade das crianças com as mães e cuidadores.

- 1 . CRECHE
- 2 . ESCOLA
- 3 . PARQUE INFANTIL
- 4 . COBERTURA
- 5 . AREIÃO
- 6 . ACADEMIA
- 7 . BOCHA
- 8 . ESTA

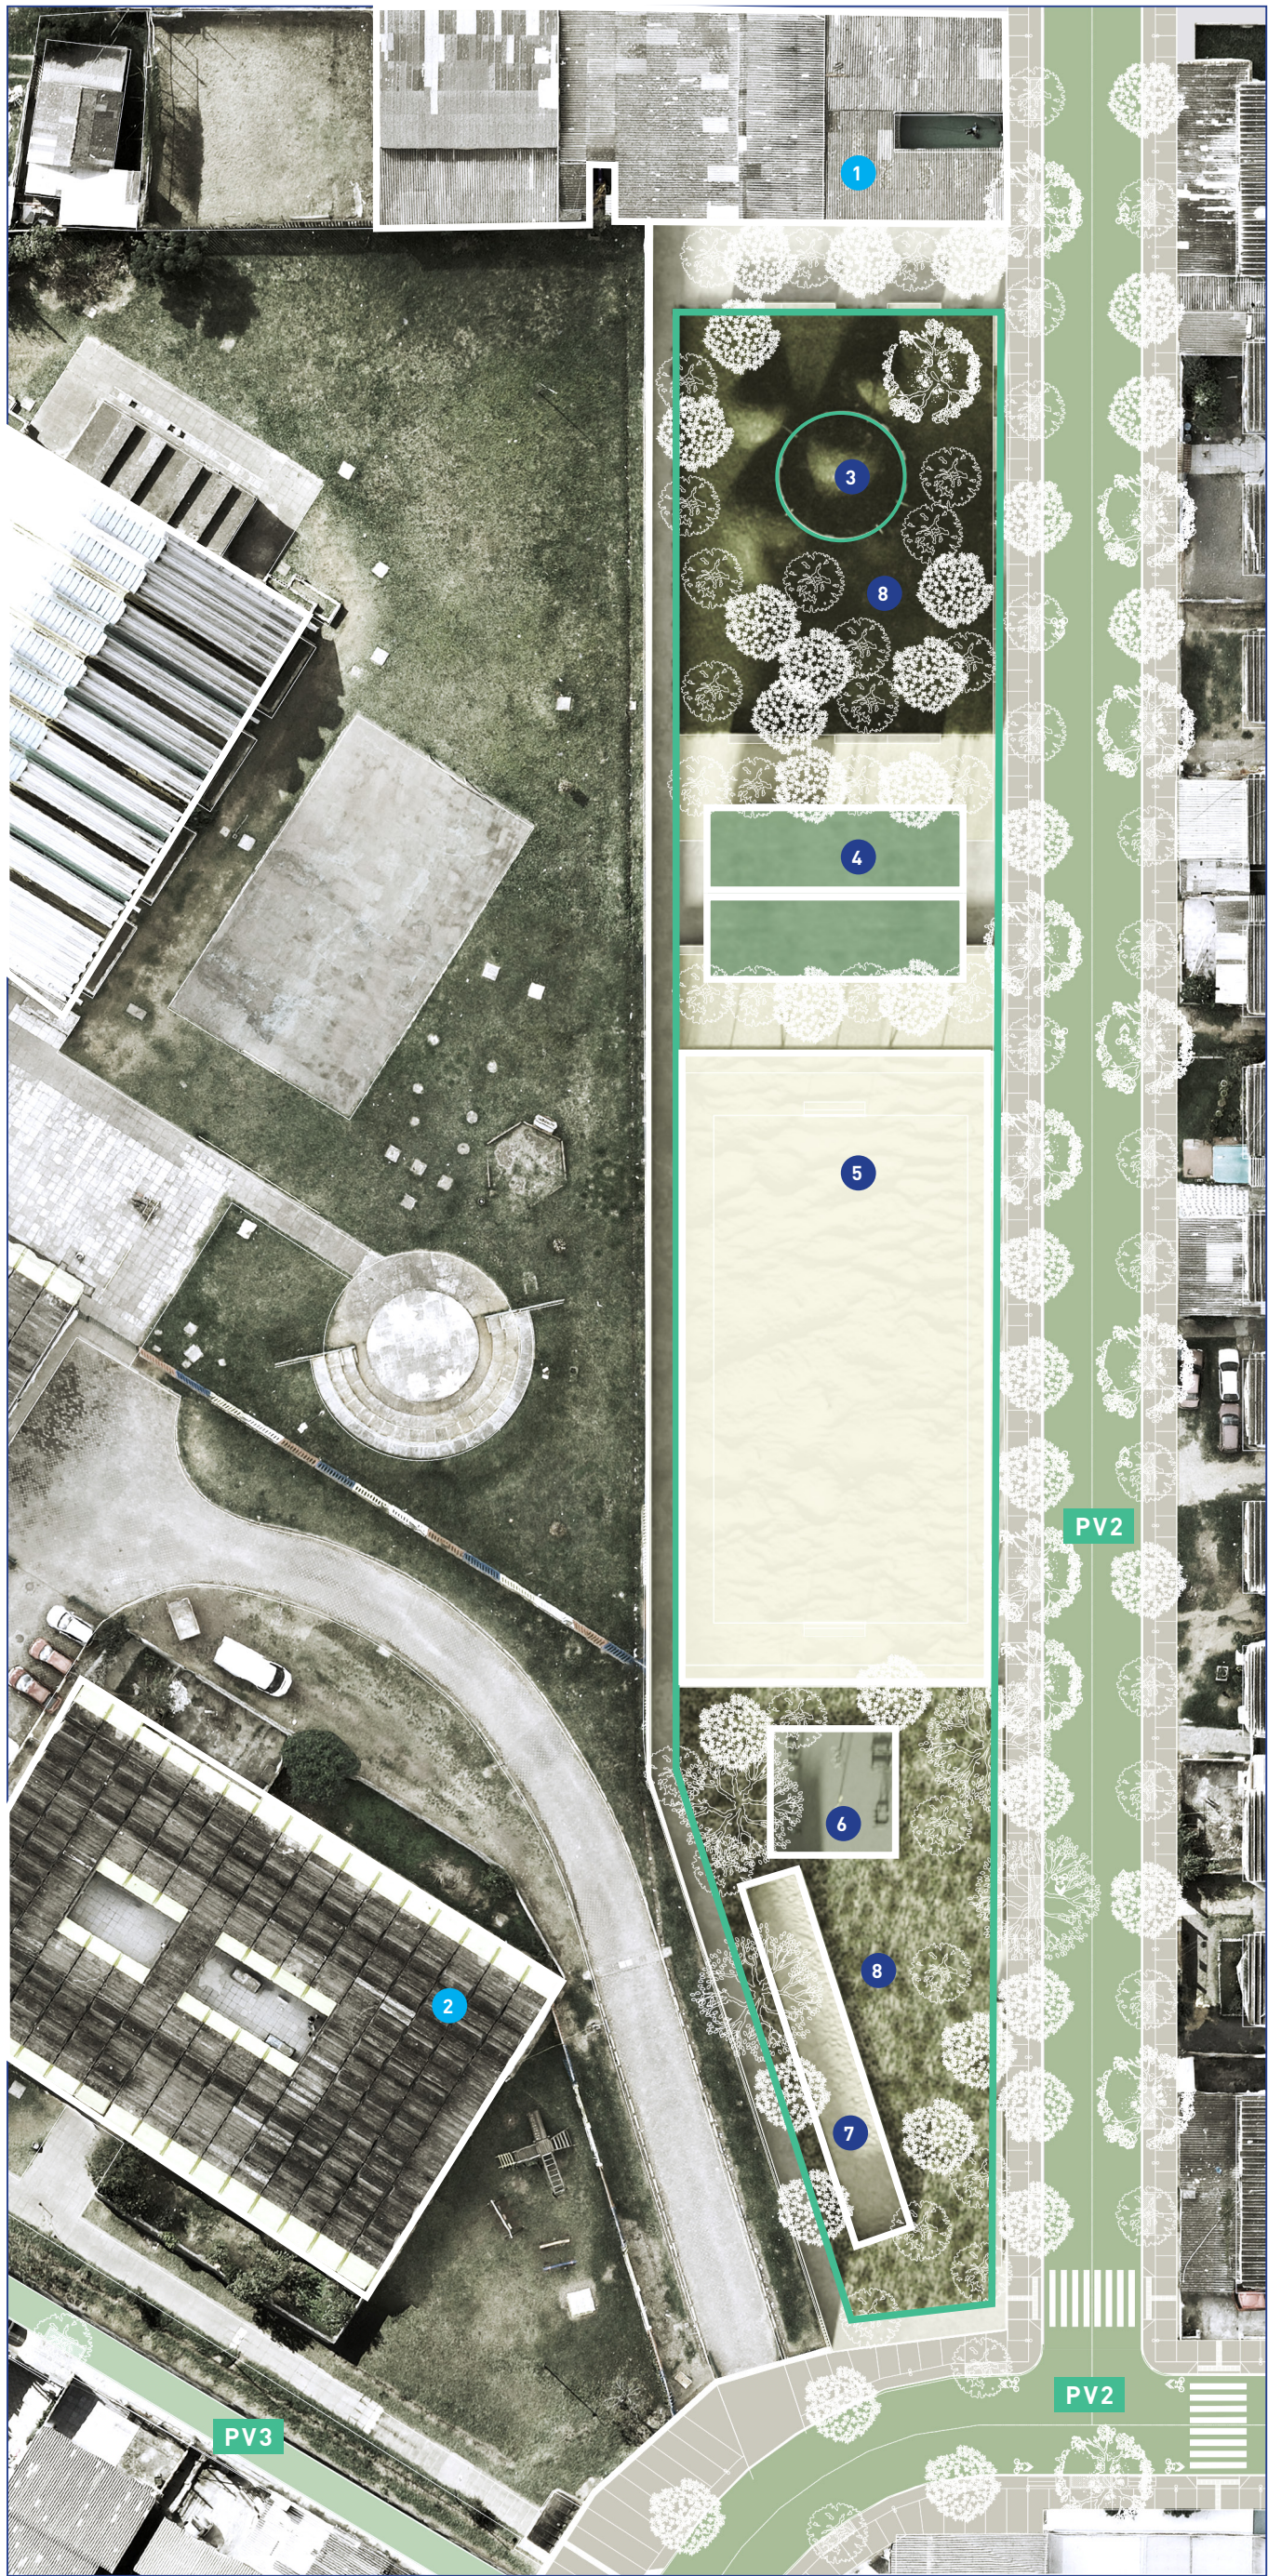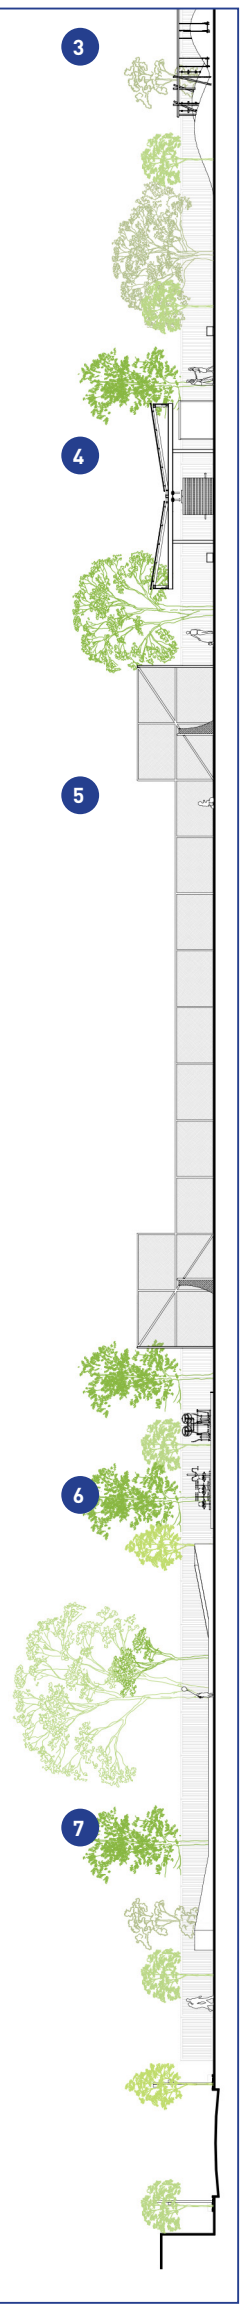

PERFIS VIÁRIOS PV1 . RUA COMPARTILHADA XXX | 02 . RUA XXX

MATERIALIDADE 01 . XXX | 02 . XXX

IMAGENS DO TERRENO B