

REFORÇANDO AS RELAÇÕES COM A NATUREZA

a setorização dos equipamentos e construções no lote D está relacionada com a topografia do terreno e com a possibilidade de preservação uma área de parque natural junto ao arroio.

o tratamento desta faixa de preservação pode ser futuramente ampliado configurando um parque linear que considere um conjunto de estratégias para a preservação do curso de água. assim, a proposta considera a importância de ações face à emergência climática e a necessária preservação da natureza nos ambientes urbanos.

considerando a oportunidade de reflexão sobre a resiliência e habitabilidade dos espaços públicos, a proposta busca amplificar a relação do construído e dos espaços públicos com a natureza e destacar a urgência de ações face à emergência climática.


a aproximação do território com os seus espaços verdes - espaços de vida - é essencial para garantir um equilíbrio sustentável entre o meio ambiente e os espaços construídos.

como equipamento principal da proposta deste setor, o pequeno estádio - a ser executado em etapas - se apresenta como um espaço de sonho e encontro, representativo para a região.


ESTRATÉGIAS ESPECÍFICAS:

- 1 . desenhar um parque natural que possa auxiliar na preservação da área de APP junto às margens do arroio águas brancas
- 2 . aproveitar a topografia do terreno para configurar o campo de futebol e construir arquibancadas no perímetro que possam abrigar as áreas de apoio para os eventos
- 3 . reutilizar o material proveniente das obras de movimentação do solo nos demais terrenos da área de intervenção
- 4 . propor o 'estádio' como elemento central da intervenção considerando a articulação dos espaços e das relações urbanas
- 5 . delimitar uma área coberta com churrasqueiras e quiosques ao longo da continuação da rua 16 unidos e o tratamento da via
- 6 . qualificar e organizar as vias do entorno que apresentam altos índices de acidentes de trânsito decorrentes da grande circulação de veículos e linhas de transporte público, bicicletas e pedestres
- 7 . propor a continuidade entre os dois setores do terreno e uma passarela elevada que conecte o parque com a outra margem do arroio, junto

- 1 . ESPAÇO MULTIUSO
- 2 . ARQUIBANCADAS
- 3 . CAMPO
- 4 . ARQUIBANCADAS
- 5 . ANFITEATRO
- 6 . CHURRASQUEIRAS
- 7 . PONTE
- 8 . CHURRASQUEIRAS COBERTAS
- 9 . APP JUNTO AO ARROIO

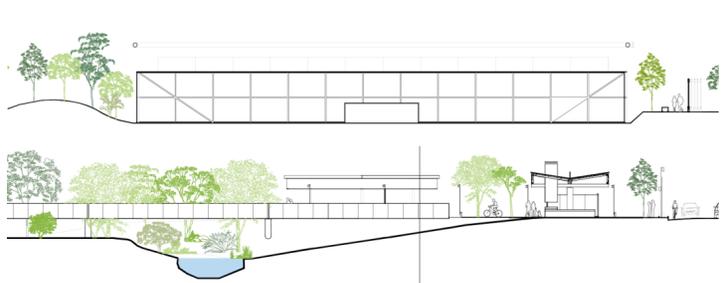

- à avenida beira mar propondo o tratamento da interface entre a via e a área de preservação
- 8 . módulos com quiosques, sanitários e vestiários além de áreas de apoio para a manutenção do parque
- 9 . equipamentos comunitários como academia, churrurródromo, parque infantil e área de estar com bancos
- 10 . delimitar e tratar as bordas do terreno

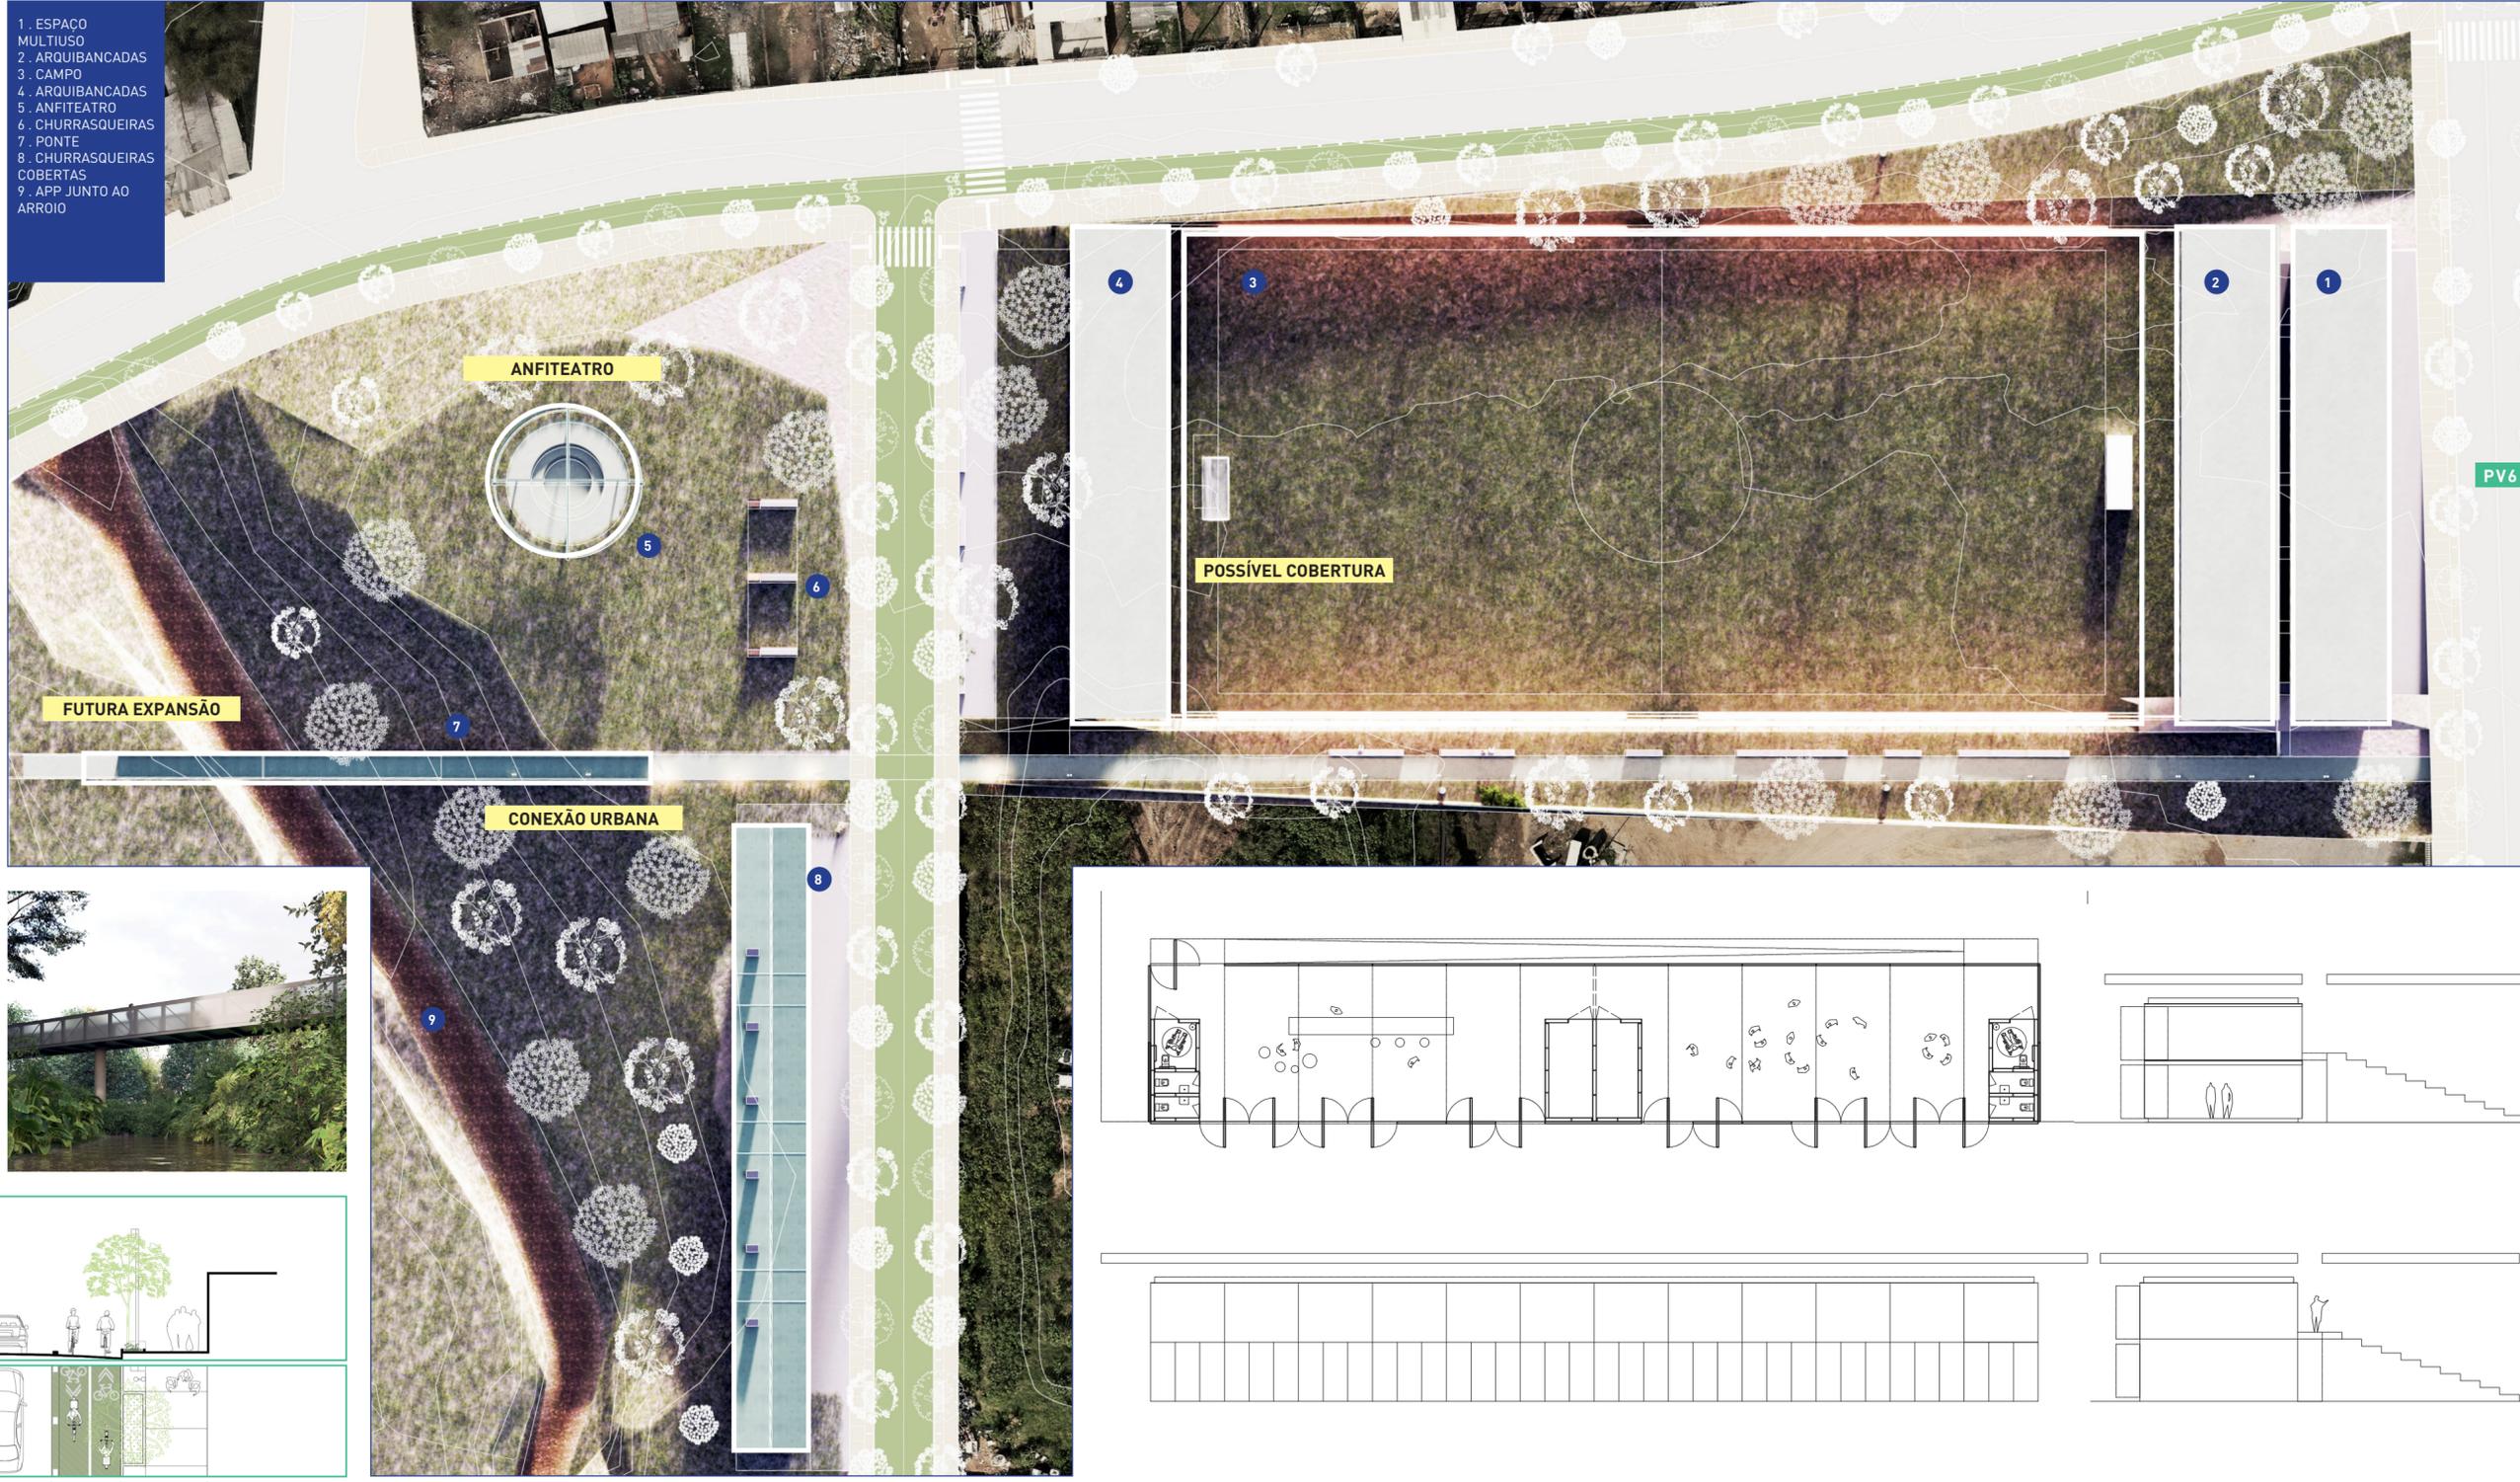

PERFIS VIÁRIOS

IMPLANTAÇÃO

ESPAÇO MULTIUSO