



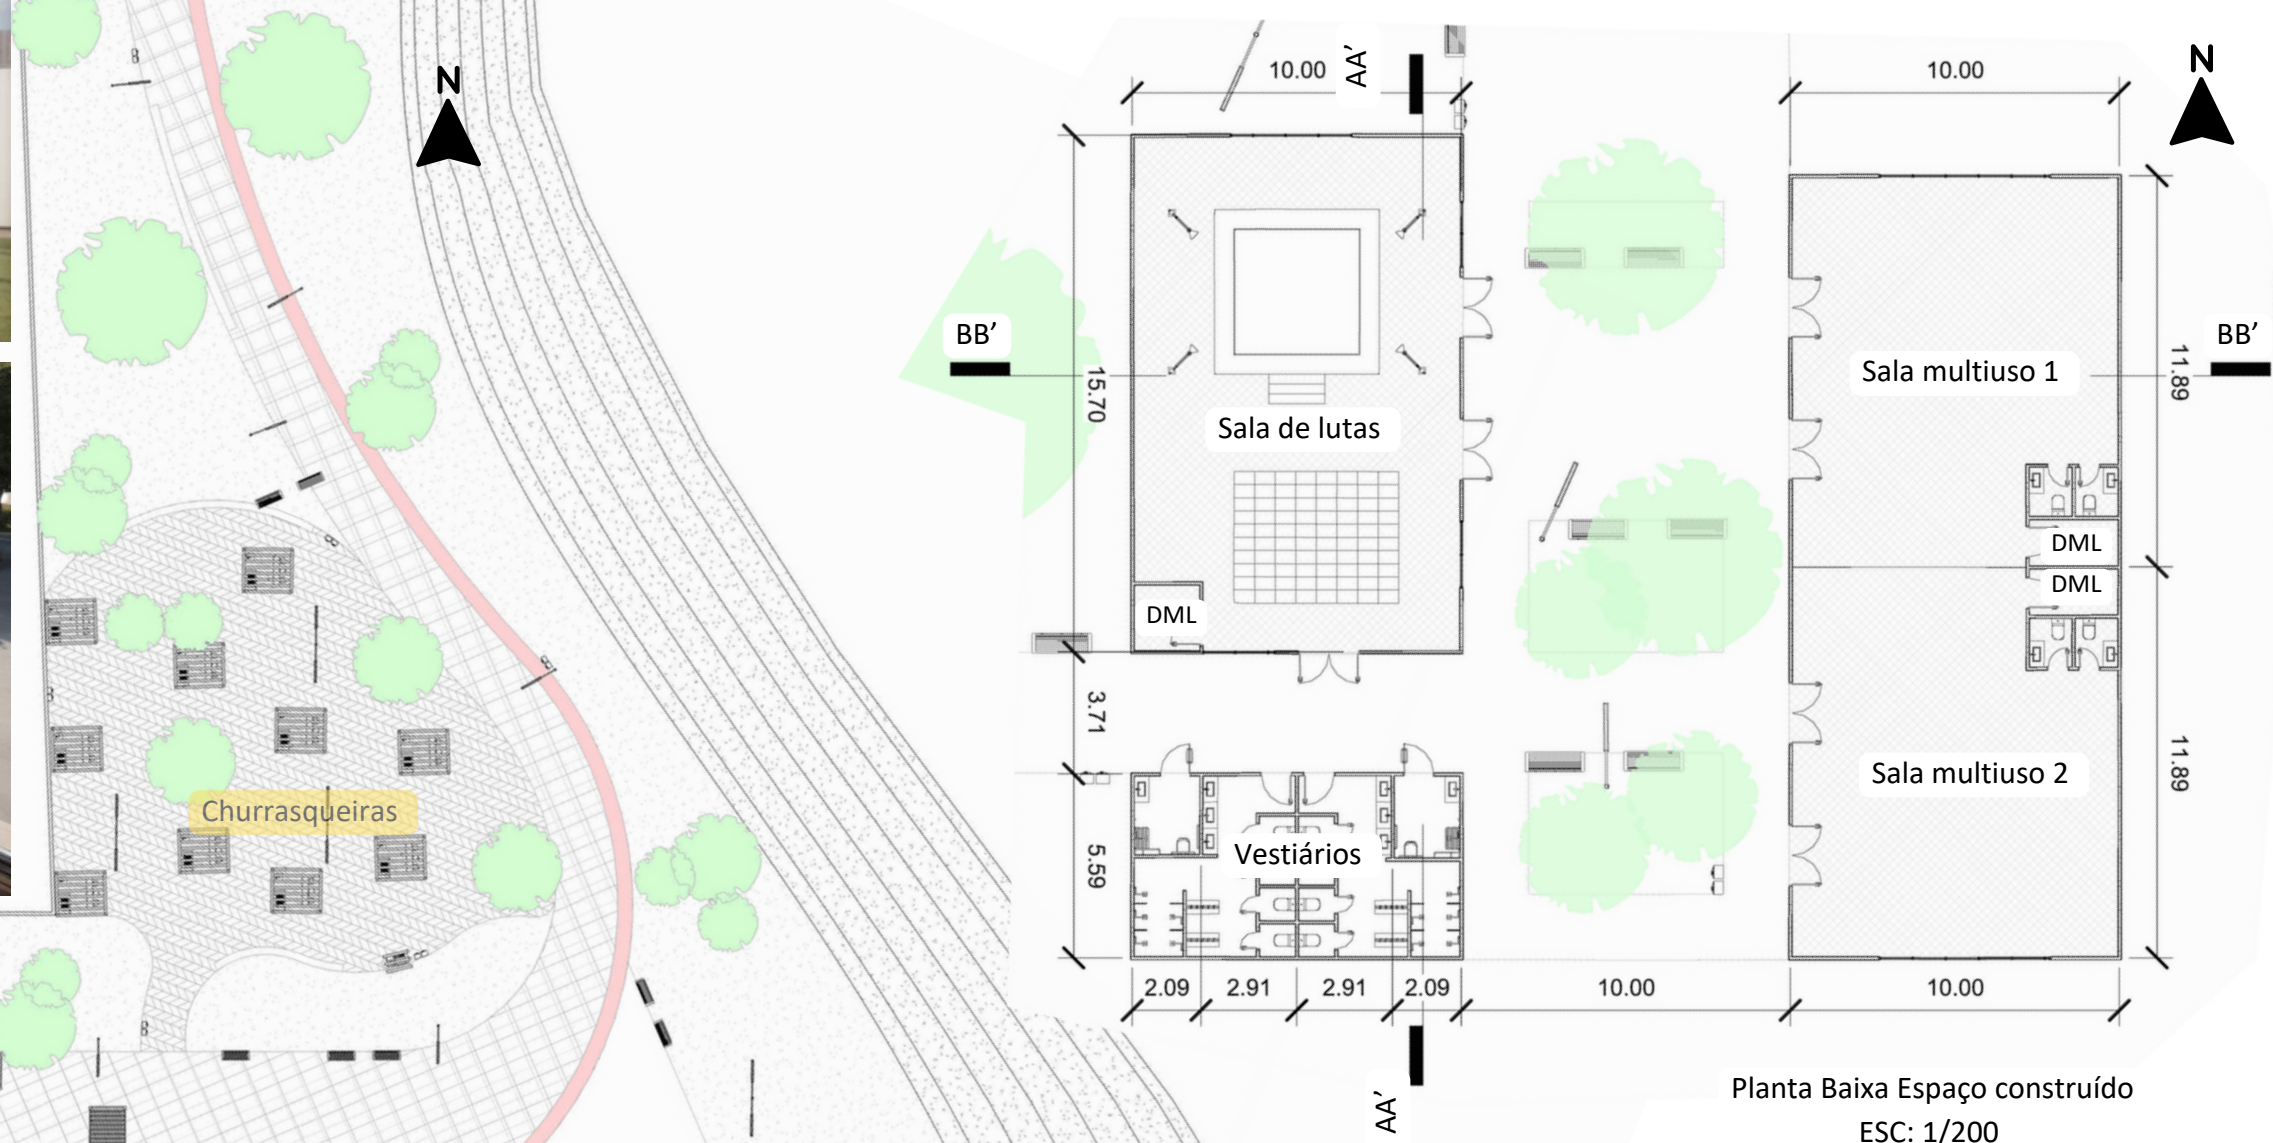


Planta Baixa Espaço construído
ESC: 1/200

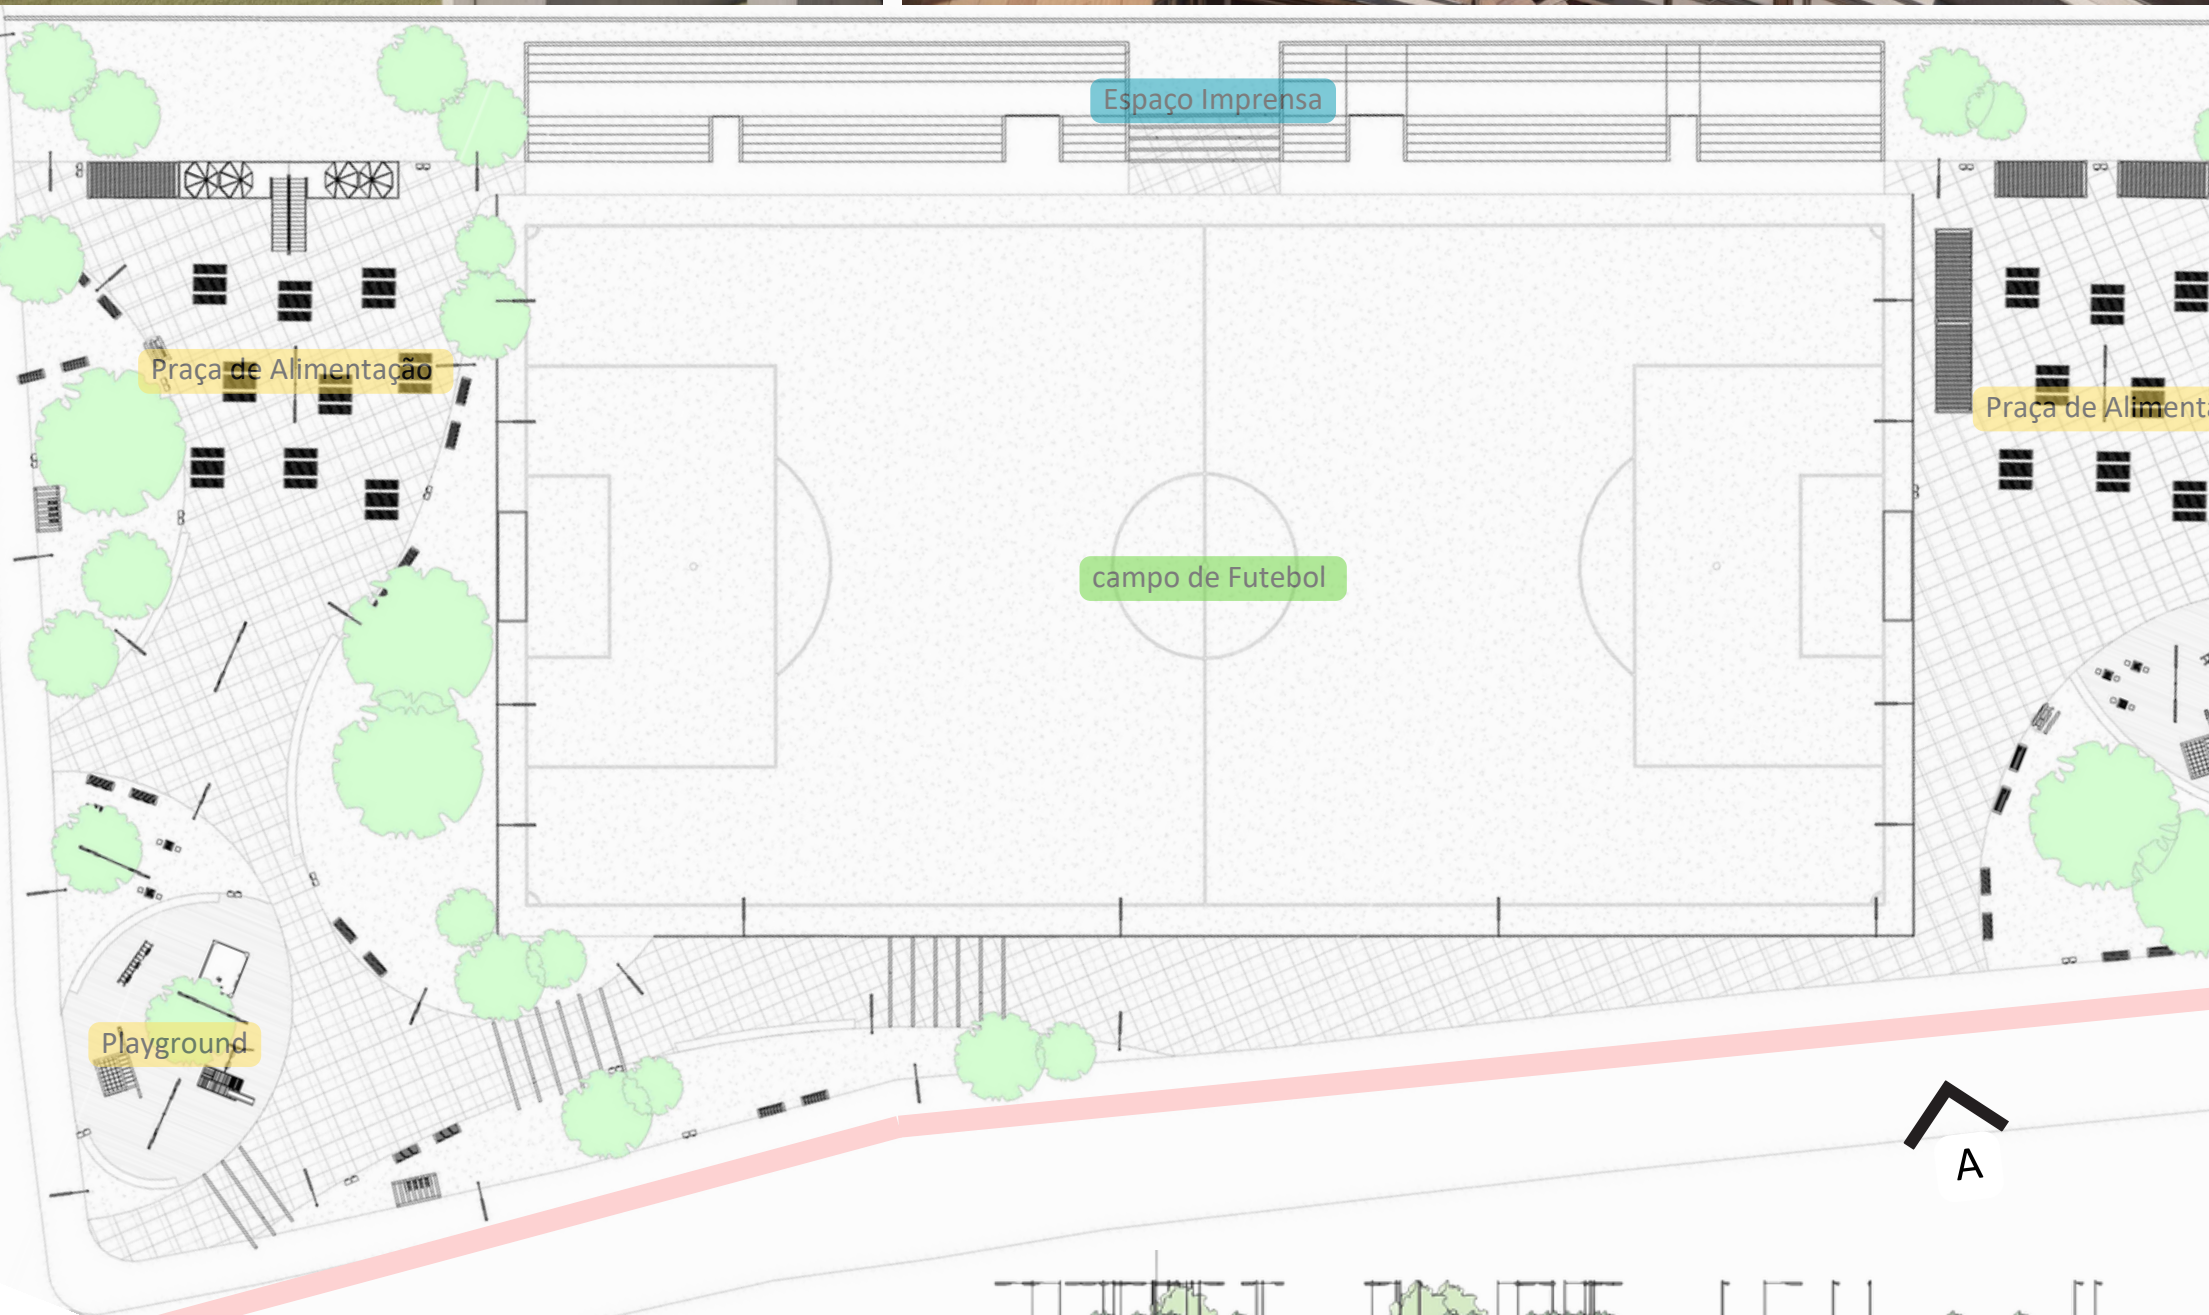


Perfil viário de vias com circulação de ônibus e ciclofaixa

Planta de implantação
ESC: 1/500

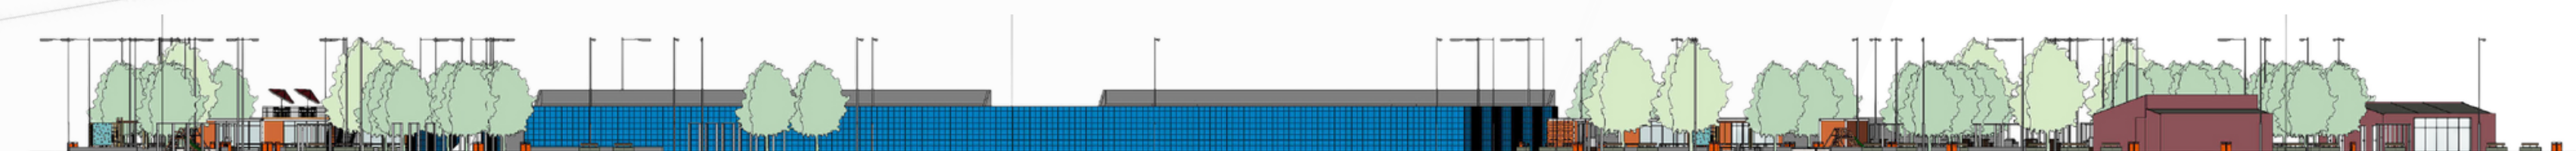

Elevação A
ESC: 1/500

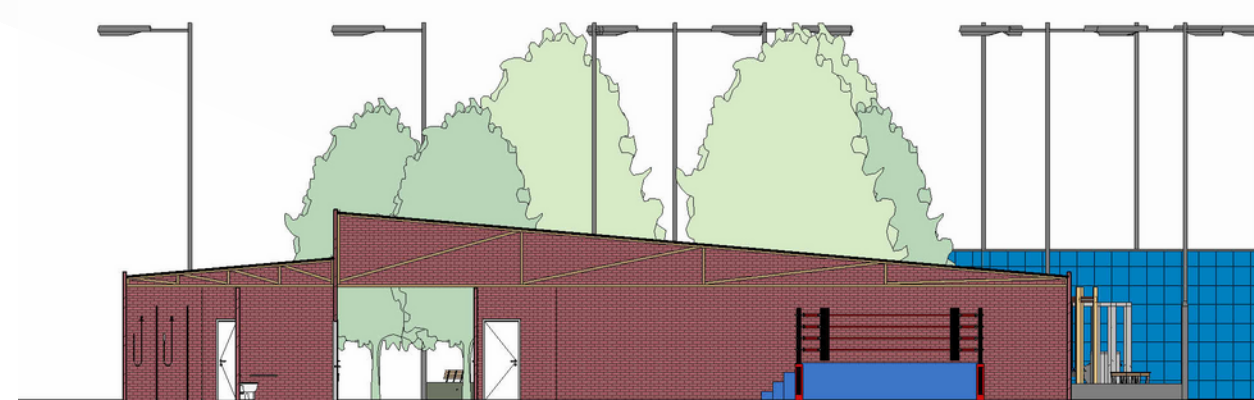

Corte AA' ESC: 1/200



Corte BB' ESC: 1/200