

Praça Acata

Praça orgânica com um banho de vegetação, integração com as vias de acessos e ajuste viário, nova ciclovia, os nós urbanos são marcados por palmeiras, vasos de rosas e um convite ao desfrute: equipamentos esportivos, de ócio e contemplação. A edificação arquitetônica

O edifício Acata contempla: Refeitório, cozinha coletiva, biblioteca, salas multiuso, reuniões, associação de moradores e clube de mães integrado a Praça através do seu túnel interno de ligação e cobertura que harmoniza e sela a padronização da linguagem arquitetônica e urbana. Harmonia e equilíbrio geram a unidade a esta Praça que convida que abraça a população.




Implantação 1:500




Elevação 1:500


AI = 60% 2914,14
 TO = 33% 1602,78 m²
 IA = 0,4 m² 1940,76 m²
 AT = 6540,90 m²

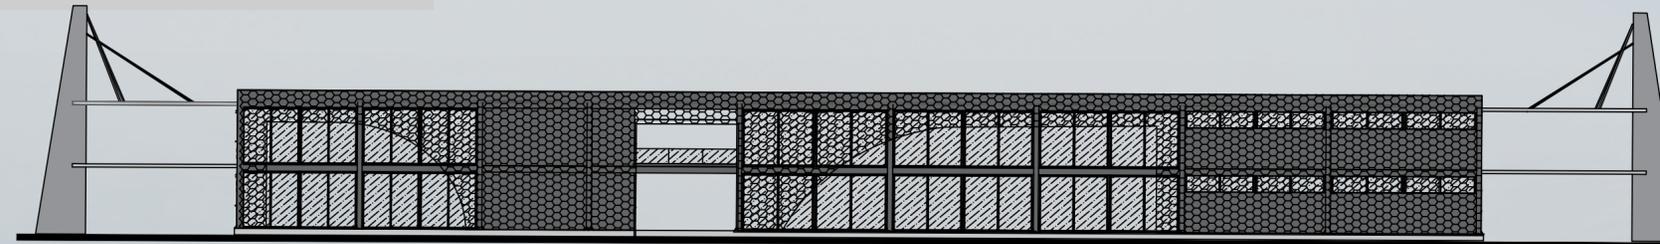

FACHADA 2 - posterior

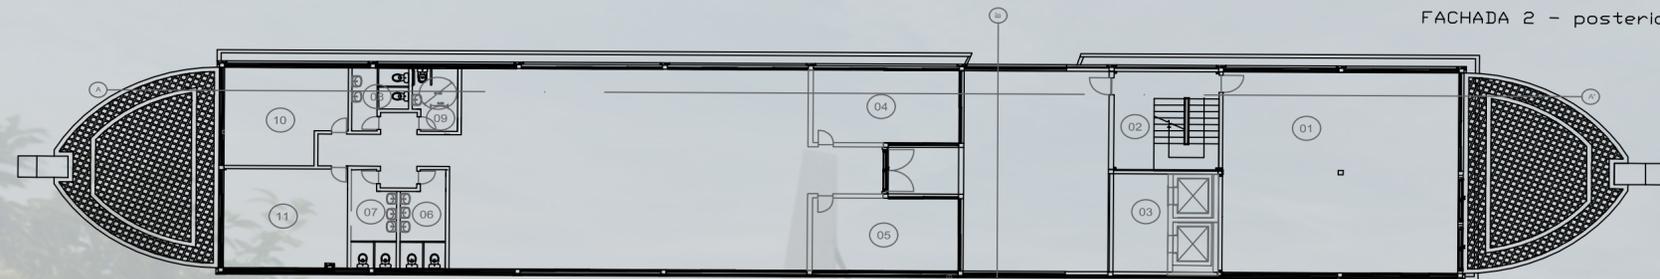

PLANTA BAIXA SEGUNDO PAV

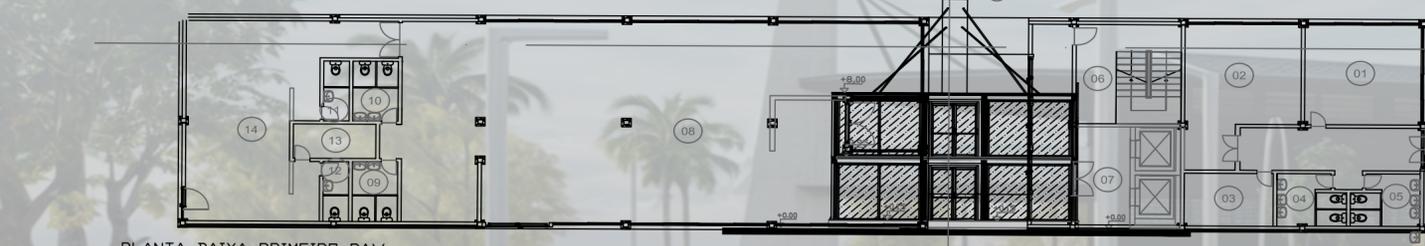

PLANTA BAIXA PRIMEIRO PAV

- 01 AUDITÓRIO
A: 186,50M²
P: PORCELANATO
- 02 ESCADAS
A: 27,25M²
P: PORCELANATO
- 03 ELEVADORES
A: 18,50M²
P: PORCELANATO
- 04 SALA DE REUNIÕES
A: 18,50M²
P: PORCELANATO
- 05 SALA DE REUNIÕES
A: 18,50M²
P: PORCELANATO
- 06 BANHEIRO
A: 7,20M²
P: PORCELANATO
- 07 BANHEIRO
A: 7,20M²
P: PORCELANATO
- 08 BANHEIRO
A: 8,20M²
P: PORCELANATO
- 09 BANHEIRO PNE
A: 186,50M²
P: PORCELANATO
- 10 SALA DE ESTUDOS
A: 6,30M²
P: PORCELANATO
- 11 BANHEIRO
A: 6,30M²
P: PORCELANATO
- 12 SALA DE ESTUDOS
A: 23,50M²
P: PORCELANATO
- 13 VESTIÁRIO
A: 2,80M²
P: PORCELANATO
- 14 VESTIÁRIO
A: 2,80M²
P: PORCELANATO
- 15 DEPOSITO
A: 6,30M²
P: PORCELANATO
- 16 COZINHA
A: 53,25M²
P: PORCELANATO
- 17 REFEITÓRIO
A: 186,50M²
P: PORCELANATO
- 18 BANHEIRO
A: 6,30M²
P: PORCELANATO
- 19 BANHEIRO
A: 6,30M²
P: PORCELANATO
- 20 SALA DE ESTUDOS
A: 23,50M²
P: PORCELANATO



FACHADA 3 - LATERAL



Perfil Viário