



PRAÇA E - ESPORTE, CULTURA E CONEXÃO COMUNITÁRIA

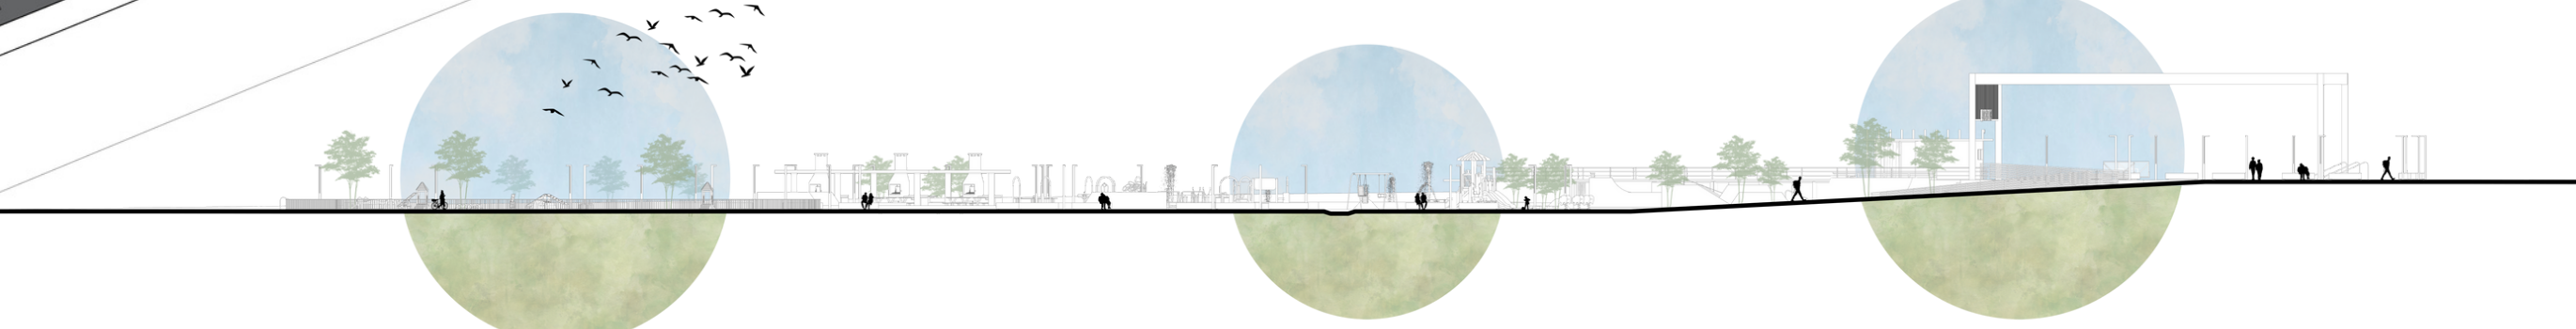

ELEVAÇÃO ESCALA 1-200

PLANILHA DE ÁREAS				
PRAÇA E				
LOGRADOURO:	RUA 12 DE JULHO ESQUINA RUA KING LUDWIG			
Bairro:	MARIA REGINA			
Cidade:	ALVORADA, RS			
CEP:	94854-083			
ÁREA TOTAL DO TERRENO:	8419,84 m²			
ÁREA EDIFICADA EXISTENTE:	0,00			
ZONA:	ZONA PERMANENTE E ZONA PROTEÇÃO ESPECIAL			
ATIVIDADE:	INSTITUCIONAL - PRAÇA			
	IA MÁX.	TO MÁX.	AI MÁX.	
PERMITIDO	1,20	60%	—	
	(8419,84 m²)	(5053,96 m²)		
EFETIVO	0,42	27,3%	27,70%	
	(3496,00 m²)	(2300,00 m²)	(2335,96 m²)	

Programa de Necessidades		
PROPOSTO	ELABORADO	ÁREAS
Parque Infantil	Parque Infantil	254,72 m²
Brinquedo com água	Brinquedo com água	254,72 m²
Área de Estar com Bancos	Área de Estar com Bancos	113,00 m²
Churrasqueiras	Churrasqueiras	170,00 m²
Churrasqueiras	Churrasqueiras	400,70 m²
Academia ao Ar Livre	Academia ao Ar Livre	190,00 m²
Cancha de Boliche - 16,00 m²	Cancha de Boliche	100,00 m²
Amfiteatro ao Ar Livre - 100,00 m²	Amfiteatro ao Ar Livre	340,00 m²
Local para Petas	Local para Petas	240,00 m²
Rede Comunitária - 100,00 m²	Rede Comunitária	117,00 m²
Quadra Poliesportiva Coberta ou Aquedutada - 1740,00 m²	Quadra Poliesportiva Coberta ou Aquedutada	1214,00 m²
Espazio Multiss - 200,00 m²	Espazio Multiss	200,00 m²
	Espazio Pet	450,00 m²

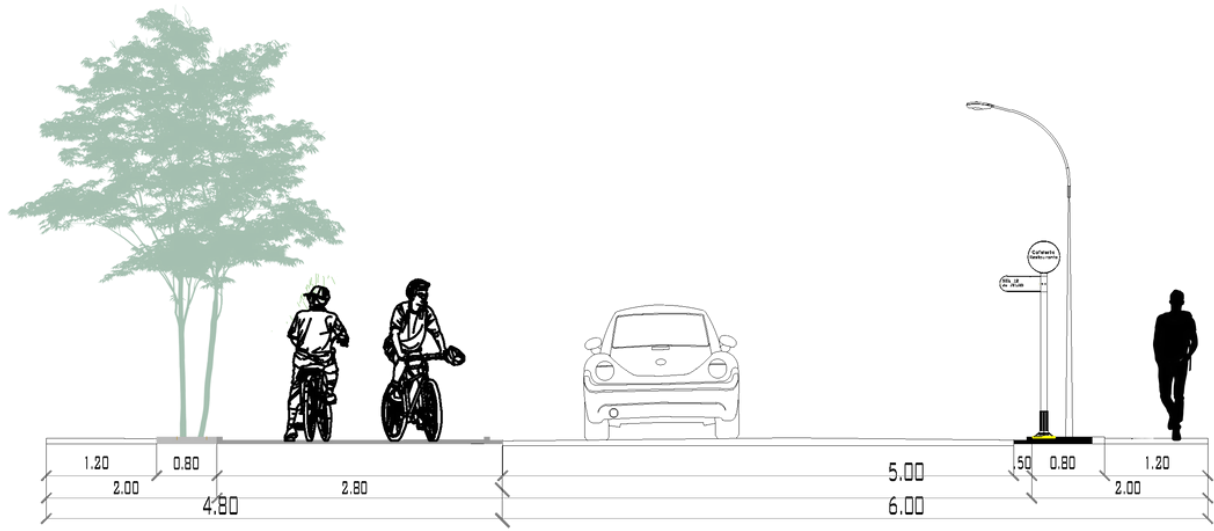

GABARITO VIÁRIO

