


# Praça Campos Verdes

“ Da paisagem cotidiana , vulgar e menosprezada , que possamos extrair a ordem complexa e contraditória que é válida e vital para nossa arquitetura como um todo urbanístico “ Robert Venturi

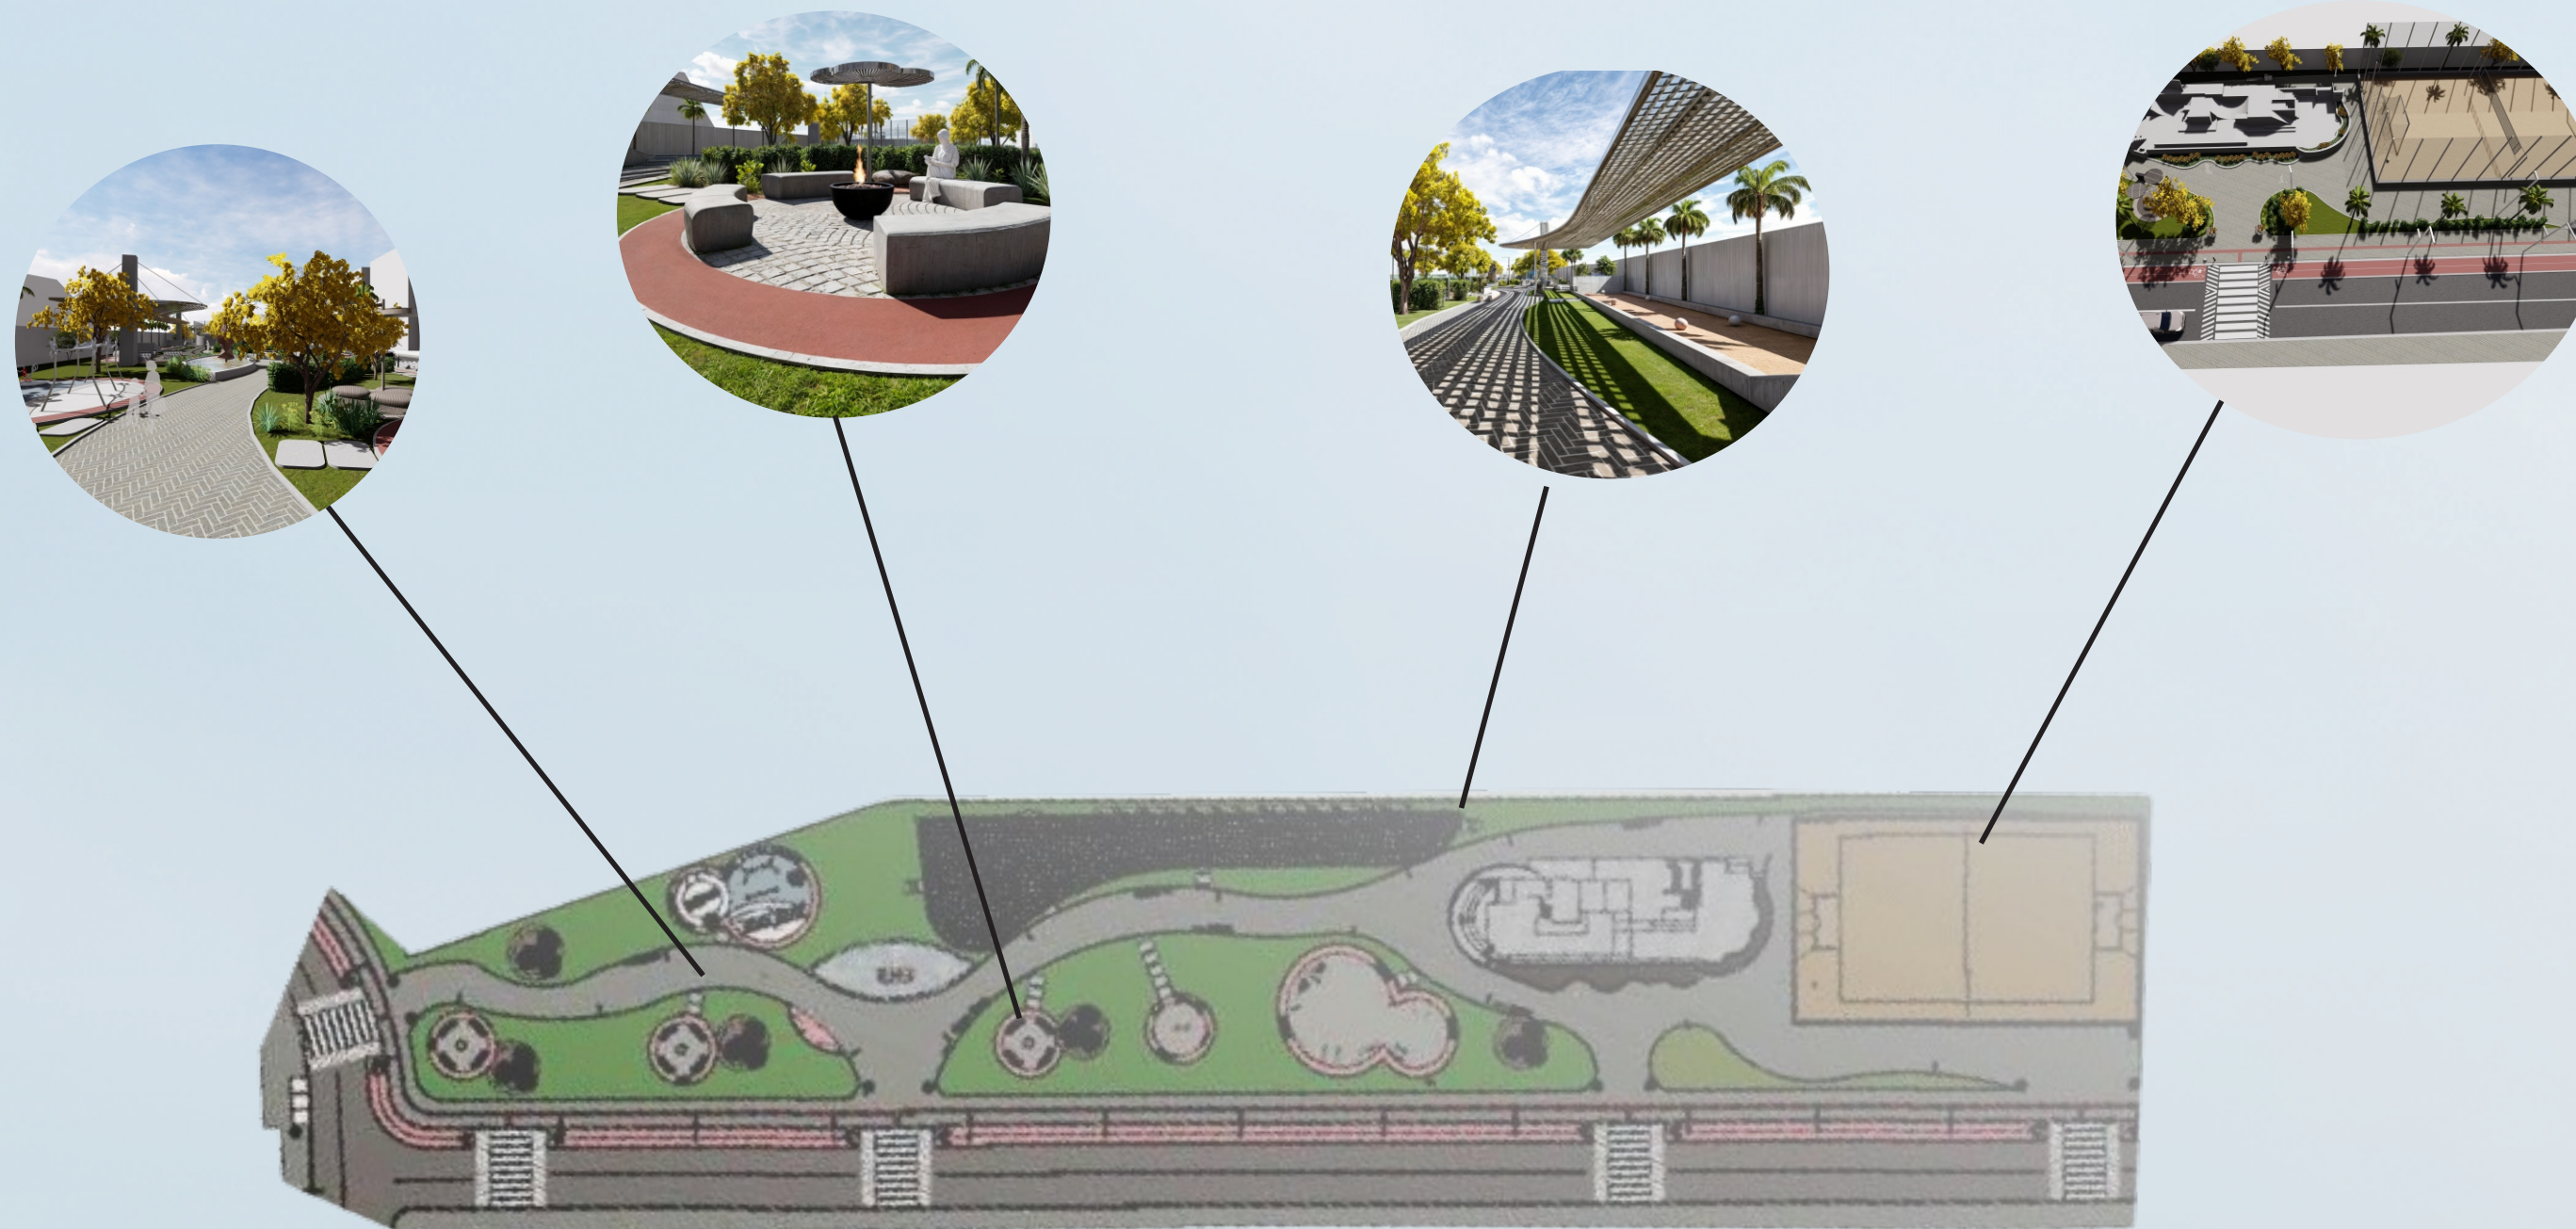


Implantação 1:500

AI - 60% 2157 m2  
TO- 33% 1186 m2  
IA - 0,4 % 1438 m2  
AT 3596 m2



Elevação 1:500

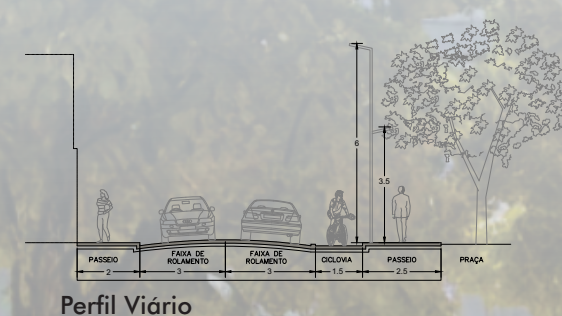

Perfil Viário

